

ສາທາລະນະລັດ ປະຊາທິປະໄຕ ປະຊາຊົນລາວ
ສັນຕິພາບ ເອກະລາດ ປະຊາທິປະໄຕ ເອກະພາບ ວັດທະນະຖາວອນ

ອົງການພຸດທະສາສະໜາສຳພັນ
ແຫ່ງ ສປປ ລາວ
ກຳມາທິການສາທາຣະນູປະການ



ເລກທີ.....01.../ກສປ

ນະຄອນຫຼວງວຽງຈັນ, ວັນທີ 20 ມັງກອນ 2026

ໜັງສືລາຍງານ

ນ້ອມນະມັດສະການ: ພຣະອາຈານຫົວໜ້າຫ້ອງການບໍລິຫານງານສູນກາງ ອພສ ທີ່ເຄົາລົບຢ່າງສູງ.

ເລື່ອງ: ລາຍງານຜົນການຄົ້ນຄວ້າ ກ່ຽວກັບການຂໍອະນຸຍາດສ້າງພັດທະສີມາ ວັດຫ້ວຍ
ສຽດ ໄຊຍາຣາມ ບ້ານຫ້ວຍສຽດ ເມືອງປາກຊັນ ແຂວງບໍລິຄຳໄຊ.

- ອີງຕາມ ທັມມະນູນສົງຄາວ (ສະບັບປັບປຸງ), ສະບັບເລກທີ 96/ອພສ ຄັ້ງວັນທີ 15 ທັນວາ 2022;
- ອີງຕາມ ສະໂນດນຳສົ່ງຂອງຫ້ອງການບໍລິຫານງານ ສູນກາງ ອພສ, ສະບັບເລກທີ 55/ທກ, 19 ມັງກອນ 2026;
- ອີງຕາມ ຜົນຂອງກອງປະຊຸມຄະນະກຳມາທິການສາທາຣະນູປະການ ຄັ້ງວັນທີ 20 ມັງກອນ 2026;

ກຳມາທິການສາທາຣະນູປະການ ສູນກາງອົງການພຸດທະສາສະໜາສຳພັນ ແຫ່ງ ສປປ ລາວ
ຂໍນ້ອມນະມັດສະການລາຍງານມາຍັງພຣະອາຈານຊາບວ່າ:

1. ເຫັນດີເປັນເອກະພາບ ໃນການປະກອບເອກະສານຕ່າງໆ ທີ່ກ່ຽວຂ້ອງໃນການ ຂໍອະນຸຍາດ
ສ້າງພັດທະສີມາ ວັດຫ້ວຍສຽດ ໄຊຍາຣາມ ບ້ານຫ້ວຍສຽດ ເມືອງປາກຊັນ ແຂວງບໍລິຄຳໄຊ.
2. ເຫັນວ່າບັນດາເອກະສານຕ່າງໆ ທີ່ປະກອບມາ ແມ່ນມີຄວາມຖືກຕ້ອງ ຕາມລະບຽບການ
ໃນການ ຂໍອະນຸຍາດສ້າງວັດ;
3. ເຫັນດີມອບໃຫ້ຫ້ອງການບໍລິຫານງານສູນກາງ ອພສ ດຳເນີນຂໍອະນຸຍາດໄປຍັງພາກສ່ວນ
ທີ່ກ່ຽວຂ້ອງໃນ ການຂໍອະນຸຍາດສ້າງວັດ ໃຫ້ມີຄວາມຖືກຕ້ອງສອດຄ່ອງກັບລະບຽບທີ່ກ່ຽວຂ້ອງ.
ດັ່ງນັ້ນ, ຈຶ່ງເຮັດບົດລາຍງານສະບັບນີ້ມາຍັງຫ້ອງການ ເພື່ອໃຫ້ດຳເນີນງານໃນຂັ້ນຕອນຕໍ່ໄປ
ໃນ ຂໍອະນຸຍາດສ້າງວັດ ໃຫ້ມີຄວາມຖືກຕ້ອງຕາມລະບຽບການດ້ວຍ.

ນ້ອມນະມັດສະການດ້ວຍຄວາມເຄົາລົບຢ່າງສູງ.

ຮອງ ຫົວໜ້າກຳມາທິການສາທາຣະນູປະການ



ພຣະອາຈານ ຄຳວັນ ວໍຣະເດດ

ສາທາລະນະລັດ ປະຊາທິປະໄຕ ປະຊາຊົນລາວ
ສັນຕິພາບ ເອກະລາດ ປະຊາທິປະໄຕ ເອກະພາບ ວັດທະນະຖາວອນ

ສູນກາງອົງການພຸດທະສາສະໜາສັມພັນ
ແຫ່ງ ສປປ ລາວ
ຫ້ອງການບໍລິຫານງານ



ເລກທີ: 55.../ຫກ
ນະຄອນຫຼວງວຽງຈັນ, ວັນທີ 19/01/2026

ສະໂນດນຳສິ່ງ

ນະມັດສະການ: ພຣະອາຈານຫົວໜ້າກົມມາທິການ ສາທາລະນະການ ສູນກາງ ອພສ ທີ່ເຄົາລົບ.

ເອກະສານທີ່ສົ່ງປະກອບມີ:

ລດ	ເນື້ອໃນຫຍໍ້ຂອງເອກະສານ	ຈຳນວນ	ໝາຍເຫດ
1.	ໜັງສືສະເໜີຂໍອະນຸຍາດສ້າງພັດທະສີມາ (ສີມ) ວັດຫ້ວຍສຽດໄຊຍາຣາມ ບ້ານຫ້ວຍສຽດ ເມືອງປາກຊັນ ແຂວງບໍລິຄຳໄຊ	1 ສະບັບ	ນິມົນຄື້ນຄວ້າບັນດາເອກະສານກ່ຽວກັບ ການຂໍອະນຸຍາດສ້າງພັດທະສີມາ ຈາກນັ້ນ ລາຍງານມາຍັງຫ້ອງການບໍລິຫານງານ ເພື່ອດຳເນີນການທາງດ້ານເອກະສານໃນຂັ້ນ ຕອນຕໍ່ໄປ

ນະມັດສະການມາດ້ວຍຄວາມເຄົາລົບ

ຫົວໜ້າຫ້ອງການບໍລິຫານງານ



ພຣະອາຈານ ປທ. ອະທິປະໄຕ ໄມຕິຈິດ

ຕິດຕໍ່ພົວພັນ: 020 2810 0081

ຫ້ອງການສຳນັກງານ ຫໍທັມມະສະພາ ວັດພຣະທາດຫຼວງເໜືອ ເມືອງໄຊເສດຖາ ນະຄອນຫຼວງວຽງຈັນ
ໂທ-ແຟັກ: (+856-21) 412193 ຕູ້ໂປສະນີ 775 Email: cbfo.lao@gmail.com

ສູນກາງ ອພສ	
ເລກທີ	08
ວັນທີ	19.1.2025



ສາທາລະນະລັດ ປະຊາທິປະໄຕ ປະຊາຊົນລາວ
ສັນຕິພາບ ເອກະລາດ ປະຊາທິປະໄຕ ເອກະພາບ ວັດທະນະຖາວອນ

ແຂວງບໍລິຄຳໄຊ

ເລກທີ...154.../ຂບຊ
ບໍລິຄຳໄຊ, ວັນທີ...15.1.2025

ໜັງສືສະເໜີ

ຮຽນ: ທ່ານ ລັດຖະມົນຕີ, ຫົວໜ້າຫ້ອງວ່າການສຳນັກງານນາຍົກລັດຖະມົນຕີ ທີ່ນັບຖືຢ່າງສູງ.
ເລື່ອງ: ຂໍອະນຸມັດ ກໍ່ສ້າງພັດທະສົມມາ (ສົມ) ຢູ່ວັດຫ້ວຍສຽດໄຊຍະຣາມ ບ້ານຫ້ວຍສຽດ
ເມືອງປາກຊັນ ແຂວງບໍລິຄຳໄຊ

- ອີງຕາມ ກົດໝາຍ ວ່າດ້ວຍການປົກຄອງທ້ອງຖິ່ນ ສະບັບເລກທີ 78/ສພຊ, ລົງວັນທີ 20 ມີນາ 2025;
- ອີງຕາມ ດຳລັດ ວ່າດ້ວຍການຄຸ້ມຄອງ ແລະ ປົກປ້ອງການເຄື່ອນໄຫວສາສະໜາຢູ່ ສປປ ລາວ ໝວດທີ 03 ມາດຕາ 16, 17, ສະບັບເລກທີ 315/ລບ, ລົງວັນທີ 16 ສິງຫາ 2016;
- ອີງຕາມ ໜັງສືສະເໜີ ຂອງບ້ານຫ້ວຍສຽດເມືອງປາກຊັນ, ສະບັບເລກທີ 360/ ບຫສ, ລົງວັນທີ 1 ກັນຍາ 2025.

ອີງການປົກຄອງ ແຂວງບໍລິຄຳໄຊ ຂໍຖືເປັນກຽດຮຽນສະເໜີມາຍັງທ່ານ ເພື່ອພິຈາລະນາອະນຸມັດສ້າງພັດທະສົມມາ (ສົມ) ຂຶ້ນ 1 ໜ່ວຍ, ຢູ່ທີ່ວັດຫ້ວຍສຽດໄຊຍະຣາມ ບ້ານຫ້ວຍສຽດ ເມືອງປາກຊັນ ແຂວງບໍລິຄຳໄຊ ຂະໜາດພັດທະສົມ 15 ແມັດ X 24 ແມັດ, ສູງ 10,4 ແມັດ, ໃຊ້ໂຄງສ້າງປະເພດ ເບຕິງເສີມເຫລັກ, ມຸງດ້ວຍຊີແຟັກ, ປະຈຸບັນມີທຶນກໍ່ສ້າງ ປະມານ 1.000.000.000 ກີບ (ໜຶ່ງຕື້ກີບ), ເປັນທຶນສະສົມຂອງວັດ ໄດ້ຈາກສັດທາຂອງພໍ່ແມ່ປະຊາຊົນ ພາຍໃນ ແລະ ພາຍນອກບ້ານຫ້ວຍສຽດ, ຄາດຄະເນວ່າ ສົມໜ່ວຍນີ້ໃຊ້ງົບປະມານຢູ່ 5.120.000.000 ກີບ (ຫ້າຕື້ໜຶ່ງຮ້ອຍຊາວລ້ານກີບ) ຈຶ່ງສຳເລັດ, ສ່ວນທຶນທີ່ຍັງບໍ່ພໍ ແມ່ນຈະໄດ້ສືບຕໍ່ແຜ່ປັດໃຈນຳເຈົ້າສັດທາ ພາຍໃນ - ພາຍນອກ ບ້ານຫ້ວຍສຽດຕື່ມ; ຄາດຄະເນວ່າຈະສຳເລັດພາຍໃນ 5 ປີ.

ດັ່ງນັ້ນ, ຈຶ່ງຮຽນສະເໜີມາຍັງທ່ານ ເພື່ອພິຈາລະນາຕາມລະບຽບການດ້ວຍ.

ເຊັນແທນ ເຈົ້າແຂວງ
ຮອງ ເຈົ້າແຂວງ



ຄຳແທວນ ປັນຍານຸວົງ



ສາທາລະນະລັດ ປະຊາທິປະໄຕ ປະຊາຊົນລາວ
ສັນຕິພາບ ເອກະລາດ ປະຊາທິປະໄຕ ເອກະພາບ ວັດທະນະຖາວອນ

ແຂວງບໍລິຄຳໄຊ

ເລກທີ..203../ຂບຊ
ບໍລິຄຳໄຊ, ວັນທີ.15.ກຸມພາ.2025

ໜັງສືຢັ້ງຢືນ

- ອີງຕາມ ກົດໝາຍ ວ່າດ້ວຍການປົກຄອງທ້ອງຖິ່ນ ສະບັບເລກທີ ສະບັບເລກທີ 78/ສພຊ, ລົງວັນທີ 20 ມີນາ 2025 ໝວດທີ 04 ພາລະບົດບາດ, ສິດ ແລະ ໜ້າທີ່ ຂອງປະທານຄະນະກຳມະການ ປົກຄອງ ນະຄອນຫຼວງ, ແຂວງ ມາດຕາ 19, 20 ສິດ ແລະ ໜ້າທີ່ ຂໍ້ 17;
- ອີງຕາມ ດຳລັດວ່າດ້ວຍການຄຸ້ມຄອງ ແລະ ປົກປ້ອງການເຄື່ອນໄຫວສາສະໜາຢູ່ ສປປ ລາວ ໝວດທີ 03 ມາດຕາ 16, 17 ການກໍ່ສ້າງ ແລະ ປະຕິສັງຂອນ, ສະບັບເລກທີ 315/ລບ, ລົງວັນທີ 16 ສິງຫາ 2016;
- ອີງຕາມ ໜັງສືສະເໜີ ຂໍອະນຸຍາດສ້າງພັດທະສີມາ ຢູ່ວັດຫ້ວຍສຽດໄຊຍະຣາມ ຂອງນາຍບ້ານຫ້ວຍ ສຽດ ເມືອງປາກຊັນ ສະບັບເລກທີ 360/ບຫສ, ລົງວັນທີ 01 ກັນຍາ 2025.

ອີງການປົກຄອງ ແຂວງບໍລິຄຳໄຊ ໄດ້ຄົ້ນຄວ້າ, ເອກະສານ ຂໍອະນຸຍາດສ້າງພັດທະສີມາ (ສີມ) ວັດ ຫ້ວຍສຽດໄຊຍະຣາມ ບ້ານຫ້ວຍສຽດ ເມືອງປາກຊັນ ແຂວງບໍລິຄຳໄຊ, ເຫັນວ່າ ວັດນີ້ບໍ່ມີຂໍ້ຕົກລົງສ້າງວັດ ຍ້ອນ ວ່າວັດນີ້ ໄດ້ສ້າງກ່ອນ ດຳລັດ 92/ນຍ, ລົງວັນທີ 05/07/2002 ຫຼື ດຳລັດ 315/ລບ, ລົງວັນທີ 16 ສິງຫາ 2016, ບ້ານຫ້ວຍສຽດ ໄດ້ສ້າງຕັ້ງຂຶ້ນໃນປີ 1959 ໃນເບື້ອງຕົ້ນມີພຽງ 25 ຄອບຄົວ, ໃນປີ 1957 ໄດ້ສ້າງວັດຂຶ້ນ 1 ແຫ່ງ ແລະ ຕັ້ງຊື່ວ່າ ວັດຫ້ວຍສຽດ ໄຊຍະລາມ ໃສ່ຕອນດິນຂອງບຸກຄົນ ທີ່ໄດ້ຖວາຍໃຫ້ເປັນທໍລະນີສິງ ໃນ ເນື້ອທີ 1 ຣຕ, ມີຄູບາ ທອງ ປະຈຳວັດເປັນອົງທຳອິດ (ໄດ້ພັນສາໜຶ່ງ) ພາຍຫຼັງຄູບາ ທອງ ຍ້າຍກໍ່ໄດ້ມີພຣະພິກຂຸ ສິງຫລາຍອີງ ມາຈຳວັດບໍ່ໄດ້ຂາດ ວັດແຫ່ງນີ້ຕັ້ງຢູ່ເທດສະບານເມືອງປາກຊັນ. ປະຈຸບັນນີ້ວັດຫ້ວຍສຽດ ໄຊຍະຣາມ ມີພຣະພິກຂຸ 2 ອົງ, ສາມະເນນ 14 ອົງ, ປະຈຳວັດປົກກະຕິ, ມີສາສະນະສະຖານ ແລະ ປະຕິມາກຳທີ່ສ້າງຂຶ້ນ ແຕ່ ອາດິດເຖິງປະຈຸບັນ ມີອາລາມ 1 ຫຼັງ, ຫໍພຣະໄຕປິດິກ 1 ຫຼັງ, ຫໍກອງ 1 ຫຼັງ, ກຳແພງ ແລະ ປະຕູໂຂງ ແລະ ສິ່ງ ກໍ່ສ້າງອື່ນໆ ທີ່ເປັນສັນຍາລັກທາງວັດທະນາທຳຂອງຊາວພຸດ, ປະຊາຊົນສ່ວນຫຼາຍແມ່ນຊົນເຜົ່າໄຕ(ເມີ້ຍ), ເຜົ່າລາວ , ມີ 117 ຄອບຄົວ, ມີ 636 ຄົນ, ເຊື້ອຖືສາສະໜາພຸດ 98,11 % ແລະ ເຢຊຸຄຣິສຂ່າວປະເສີດ ຈຳນວນໜຶ່ງ, ວັດນີ້ໄດ້ສ້າງດິນບໍ່ມີຂໍ້ຕົກລົງ, ບໍ່ມີພັດທະສີມາ ເຮັດໃຫ້ພຣະສິງຫຍຸ້ງຍາກໃນກິດຂອງສິງ, ຂໍອະນຸຍາດຢັ້ງຢືນວ່າ ວັດນີ້ມີແທ້ ແລະ ບໍ່ມີຂໍ້ຕົກລົງ, ເພື່ອໃຫ້ຊຸດເອກະສານມີຄວາມສົມບູນ ແລະ ຖືກຕ້ອງຕາມນິຕິກຳໃນໄລຍະໃໝ່ ຈຶ່ງໄດ້ອອກໜັງສືຢັ້ງຢືນສະບັບນີ້ ໃຊ້ແທນຂໍ້ຕົກລົງສ້າງວັດແຫ່ງນີ້.

ດັ່ງນັ້ນ, ອີງການປົກຄອງແຂວງ ໄດ້ອອກໜັງສືຢັ້ງຢືນສະບັບນີ້ ນຳໃຊ້ເພື່ອເປັນຫຼັກຖານ ໃນຄົ້ນຄວ້າ, ພິຈາລະນາຕາມລະບຽບການ.

ເຊັນແທນ ເຈົ້າແຂວງ
ຮອງ ເຈົ້າແຂວງ



ຄຳແທນຄວບ ວິໄນສາວົງ



ສາທາລະນະລັດ ປະຊາທິປະໄຕ ປະຊາຊົນລາວ
ສັນຕິພາບ ເອກະລາດ ປະຊາທິປະໄຕ ເອກະພາບ ວັດທະນະຖາວອນ

ແຂວງບໍລິຄຳໄຊ
ພະແນກວັດທະນະທຳ ແລະ ການທ່ອງທ່ຽວ

ເລກທີ: 4.46../ວທ.ຂ
ບໍລິຄຳໄຊ, ວັນທີ: 22.11.2025

ໜັງສືຢັ້ງຢືນ
ການສ້າງພັດທະນາ

- ອີງຕາມ ກົດໝາຍວ່າດ້ວຍມໍລະດົກແຫ່ງຊາດ ເລກທີ 11/ສພຊ, ລົງວັນທີ 16 ພະຈິກ 2021. ມາດຕາ 35 ການສ້າງໃໝ່;
- ອີງຕາມ ຂໍ້ຕົກລົງ ຂອງເຈົ້າແຂວງ ບໍລິຄຳໄຊ ສະບັບເລກທີ 05/ຂບຊ ລົງວັນທີ 04 ມັງກອນ 2023 ວ່າດ້ວຍການຈັດຕັ້ງ ແລະ ການເຄື່ອນໄຫວ ຂອງພະແນກ ຖະແຫລງຂ່າວ, ວັດທະນະທຳ ແລະ ທ່ອງທ່ຽວ;
- ອີງຕາມ ການຄົ້ນຄ້ວາກວດກາດ້ານວິຊາການ ຂອງຂະແໜງວັດທະນະທຳ ຄັ້ງວັນທີ 22 ກັນຍາ 2025.

ພະແນກວັດທະນະທຳ ແລະ ການທ່ອງທ່ຽວ

ເຫັນດີອອກໜັງສືຢັ້ງຢືນສ້າງພັດທະນາ ໃຫ້ແກ່ ບ້ານຫ້ວຍສຽດ ເມືອງປາກຊັນ ແຂວງບໍລິຄຳໄຊ ແຕ່ຕ້ອງປະຕິບັດຕາມລະບຽບຫຼັກການທີ່ວາງອອກຢ່າງເຂັ້ມງວດ, ການປະດັບປະດາລົງລາຍພາຍໃນພັດທະນາ ຕ້ອງໃຫ້ຖືກຕ້ອງຕາມຮູບແບບເອກະລັກລາຍລາວຢ່າງແທ້ຈິງ.

- ໜັງສືຢັ້ງຢືນສະບັບນີ້ໃຊ້ໄດ້ເພື່ອເປັນຫຼັກຖານ ແລະ ບ່ອນອີງໃຫ້ພະແນກການທີ່ກ່ຽວຂ້ອງໃນການປະກອບເອກະສານຈັດຕັ້ງປະຕິບັດວຽກງານໃນຕໍ່ໜ້າ.
- ການສ້າງໃໝ່ທຸກຄັ້ງ ຕ້ອງມີວິຊາການຈາກ ວທ ເມືອງ, ແຂວງ ແລະ ຂະແໜງການທີ່ກ່ຽວຂ້ອງເຂົ້າຮ່ວມຕິດຕາມ, ກວດກາ ເປັນແຕ່ລະໄລຍະ ເພື່ອໃຫ້ຖືກຕ້ອງກັບເອກະລັກວັດທະນະທຳລາວ.

ດັ່ງນັ້ນ, ຈຶ່ງອອກໜັງສືຢັ້ງຢືນສະບັບນີ້ ເພື່ອເປັນບ່ອນອີງໃຫ້ແກ່ການຈັດຕັ້ງປະຕິບັດ.

ຫົວໜ້າພະແນກ



ສິນທອງ ວິບຸນກ້ວາງ



ສາທາລະນະລັດ ປະຊາທິປະໄຕ ປະຊາຊົນລາວ
ສັນຕິພາບ ເອກະລາດ ປະຊາທິປະໄຕ ເອກະພາບ ວັດທະນະຖາວອນ

ແຂວງບໍລິຄໍາໄຊ
ພະແນກ ໂຍທາທິການ ແລະ ຂົນສົ່ງ

ເລກທີ 4383/ຍທຂ.
ບໍລິຄໍາໄຊ, ວັນທີ 18.10.2024

ໜັງສືປະກອບຄໍາເຫັນ

- ອີງຕາມ ຂໍ້ຕົກລົງຂອງ ເຈົ້າແຂວງບໍລິຄໍາໄຊ ສະບັບເລກທີ 429/ຂບຊ, ລົງວັນທີ 03 ກໍລະກົດ 2024 ວ່າດ້ວຍການຈັດຕັ້ງ ແລະ ການເຄື່ອນໄຫວຂອງ ພະແນກ ໂຍທາທິການ ແລະ ຂົນສົ່ງ ແຂວງບໍລິຄໍາໄຊ;
- ອີງຕາມ ໜັງສືຢັ້ງຢືນໂຄງການກໍ່ສ້າງ ພັດທະນາ (ສົມ) ບ້ານຫ້ວຍສຽດ ຂອງຫ້ອງການໂຍທາທິການ ແລະ ຂົນສົ່ງ ເມືອງປາກຊັນ ສະບັບເລກທີ 253/ຍທຂມ, ລົງວັນທີ 9 ກັນຍາ 2025;

ພະແນກ ໂຍທາທິການ ແລະ ຂົນສົ່ງ ແຂວງ ບໍລິຄໍາໄຊ ມີທັດສະນະປະກອບຄໍາເຫັນ ກ່ຽວກັບ ແບບແຕ້ມໂຄງການກໍ່ສ້າງ ພັດທະນາສົມມາ (ສົມ) ມີຂະໜາດ 15 ແມັດ x 24 ແມັດ, ສູງ 10.4 ແມັດ ສະຖານທີ່ຕັ້ງ ວັດບ້ານຫ້ວຍສຽດ ເມືອງປາກຊັນ ແຂວງບໍລິຄໍາໄຊ, ໂດຍຜ່ານການກວດກາເອກະສານແບບແຕ້ມໂຄງການ ດັ່ງກ່າວເຫັນວ່າ: ໄດ້ຜ່ານການກວດກາ ແລະ ຢັ້ງຢືນແບບແຕ້ມໂຄງການກໍ່ສ້າງ ຈາກຫ້ອງການໂຍທາທິການ ແລະ ຂົນສົ່ງ ເມືອງປາກຊັນແລ້ວ, ພະແນກ ໂຍທາທິການ ແລະ ຂົນສົ່ງ ແຂວງບໍລິຄໍາໄຊ ແມ່ນເຫັນດີເອກະພາບນໍາຫ້ອງການ ໂຍທາທິການ ແລະ ຂົນສົ່ງ ເມືອງປາກຊັນ ທີ່ໄດ້ຢັ້ງຢືນແບບແຕ້ມໂຄງການດັ່ງກ່າວ.

ດັ່ງນັ້ນ, ຈຶ່ງເຮັດໜັງສືປະກອບຄໍາເຫັນ ສະບັບນີ້ມາຍັງທ່ານເພື່ອຊາບ ແລະ ເປັນບ່ອນອີງໃນການຈັດຕັ້ງປະຕິບັດໃນຕໍ່ໜ້າ.

ເຊັນແທນ
ຮອງຫົວໜ້າ ພະແນກ



ໄຂທອງ ຄໍາສູນທອນ

ພະແນກໂຍທາທິການ ແລະ ຂົນສົ່ງ ແຂວງບໍລິຄຳໄຊ	
ເລກທີ	1303
ວັນທີ	17.9.2025



ສາທາລະນະລັດ ປະຊາທິປະໄຕ ປະຊາຊົນລາວ
ສັນຕິພາບ ເອກະລາດ ປະຊາທິປະໄຕ ເອກະພາບ ວັດທະນະຖາວອນ

ແຂວງບໍລິຄຳໄຊ
ເມືອງປາກຊັນ

ເລກທີ 415.../ມປຊ
ປາກຊັນ, ວັນທີ 17.9.2025

ໜັງສືຢັ້ງຢືນ ການອະນຸມັດກໍ່ສ້າງພັດທະນາ (ສົມ).

- ອີງຕາມ ກົດໝາຍປົກຄອງທ້ອງຖິ່ນ (ສະບັບປັບປຸງ) ເລກທີ 68/ສພຊ, ລົງວັນທີ 14 ທັນວາ 2015 ໝວດທີ 04 ມາດຕາ 40 ສິດ ແລະ ໜ້າທີ່ຂອງເຈົ້າເມືອງ;
- ອີງຕາມ ດຳລັດ ເລກທີ 315/ລບ, ລົງວັນທີ 16 ສິງຫາ 2016 ແລະ ຄຳແນະນຳ ເລກທີ 16/ພນ, ລົງວັນທີ 09 ພະຈິກ 2016 ວ່າດ້ວຍ ການຄຸ້ມຄອງ ແລະ ການເຄື່ອນໄຫວສາສະໜາ ຢູ່ ສປປ ລາວ (ສະບັບປັບປຸງ).
- ອີງຕາມ ແຈ້ງການ ເລກທີ 707/ພພນ.ຂບຊ, ລົງວັນທີ 24 ກັນຍາ 2018 ກ່ຽວກັບການກໍ່ສ້າງ, ບຸລະນະ ແລະ ປະຕິສັງຂອນ ການປຸກສ້າງສິ່ງຕ່າງໆພາຍໃນວັດ.
- ອີງຕາມ ໜັງສືສະເໜີ ຂອງຫ້ອງການພາຍໃນເມືອງປາກຊັນ ເລກທີ 18 /ພນມ, ລົງວັນທີ 09 ກັນຍາ 2025.

ເຈົ້າເມືອງ ເຫັນດີໃຫ້ອົງການປົກຄອງບ້ານ ຫ້ວຍສຽດ ເມືອງປາກຊັນ ແຂວງບໍລິຄຳໄຊ ກໍ່ສ້າງພັດທະນາ (ສົມ) ຂະໜາດ 15 ແມັດ X 24 ແມັດ, ສູງ 10,4 ແມັດ, ປະດິດສະຖານໄວ້ທີ່ວັດ ບ້ານຫ້ວຍສຽດ ເພື່ອເປັນທີ່ສັກກາລະບູຊາຂອງພຣະສິງ-ສຳມະເນນ ແລະ ປະຊາຊົນ ທັງເປັນການບຸລະນະສ້າງສາພັດທະນາວັດວາອາລາມໃຫ້ມີຄວາມຈະເລີນຮຸ່ງເຮືອງ.

ດັ່ງນັ້ນ, ຈຶ່ງໄດ້ອອກໜັງສືຢັ້ງຢືນສະບັບນີ້ ໄວ້ເພື່ອເປັນບ່ອນອີງໃນການຈັດຕັ້ງປະຕິບັດ.

ຮັກສາການເຈົ້າເມືອງ



ສຸລິຍາ ລາດສະບົວສີ



ສາທາລະນະລັດ ປະຊາທິປະໄຕ ປະຊາຊົນລາວ

ສັນຕິພາບ ເອກະລາດ ປະຊາທິປະໄຕ ເອກະພາບ ວັດທະນະຖາວອນ

ເມືອງ ປາກຊັນ

ຫ້ອງການ ຖະແຫຼງຂ່າວ, ວັດທະນະທຳ ແລະ ທ່ອງທ່ຽວ

ເລກທີ 199 ຖວທ.ມ

ປາກຊັນ, ວັນທີ 29.9.2025

ໜັງສືຢັ້ງຢືນ

ສ້າງພັດທະສົມມາ (ສົມ) ບ້ານຫ້ວຍສຽດ

- ອີງຕາມ ກົດໝາຍວິຈິດສິນ ສະບັບເລກທີ 19 / ສພຊ, ລົງວັນທີ 7 ກໍລະກົດ 2022.
- ອີງຕາມ ໜັງສືສະເໜີຂອງການຈັດຕັ້ງບ້ານຫ້ວຍສຽດ ສະບັບ 360 ລົງວັນທີ 1/9/ 2025.
- ອີງຕາມ ບົດວິພາກ ໂຄງການອອກແບບກໍ່ສ້າງ ພັດທະສົມມາ ວັດບ້ານຫ້ວຍສຽດ.

ຫ້ອງການຖະແຫຼງຂ່າວ, ວັດທະນະທຳ ແລະ ທ່ອງທ່ຽວ ເມືອງປາກຊັນ ແມ່ນເຫັນດີຕໍ່ການສະເໜີຂອງການຈັດຕັ້ງບ້ານຫ້ວຍສຽດ ເມືອງປາກຊັນ ທີ່ມີຈຸດປະສົງ ກໍ່ສ້າງພັດທະສົມມາ ປະດິດສະຖານໄວ້ທີ່ວັດບ້ານຫ້ວຍສຽດ ເມືອງປາກຊັນ ໃຫ້ເປັນທີ່ພັກຂອງພະສົງ, ສຳມະເນນ ທັງເປັນການບຸລະນະສ້າງສາ ແລະ ພັດທະນາ ວັດວາອາຮາມ ໃຫ້ມີຄວາມຈະເລີນ ແລະ ຮຸ່ງເຮືອງ.

ດັ່ງນັ້ນ, ຈຶ່ງໄດ້ອອກໜັງສືຢັ້ງຢືນສະບັບນີ້ ເພື່ອເປັນປ່ອນອີງໃນການຈັດຕັ້ງປະຕິບັດ.

ຫົວໜ້າຫ້ອງການ



ສັນຕິພາບ ສາມະພັນ ສະຫງວນໂຕ



ສາທາລະນະລັດ ປະຊາທິປະໄຕ ປະຊາຊົນລາວ
ສັນຕິພາບ ເອກະລາດ ປະຊາທິປະໄຕ ເອກະພາບ ວັດທະນະຖາວອນ

ເມືອງປາກຊັນ
ຫ້ອງການແນວລາວສ້າງຊາດ

ໃບຢັ້ງຢືນ

ເລກທີ 11/ນຊມ
ປາກຊັນ, ວັນທີ 9. 11. 2025.

ເລື່ອງ ຂໍອະນຸຍາດກໍ່ສ້າງ ພັດທະສົມມາທີ່ ວັດບ້ານຫ້ວຍສຽດ.

- ອີງຕາມ ດໍາລັດວ່າດ້ວຍການຄຸ້ມຄອງ ແລະ ປົກປ້ອງການເຄື່ອນໄຫວສາສະໜາຢູ່ ສປປ ລາວ, ສະບັບ ເລກທີ 315/ລບ, ລົງວັນທີ 16 ສິງຫາ 2016;
- ອີງຕາມ ໜັງສືສະເໜີຂອງ ນາຍບ້ານ ບ້ານຫ້ວຍສຽດ, ສະບັບເລກທີ 360/ບຫສ, ລົງວັນທີ 01 ກັນຍາ 2025.

ປະທານແນວລາວສ້າງຊາດ ເມືອງປາກຊັນ ເຫັນດີຕໍ່ການສະເໜີຂອງການຈັດຕັ້ງ ບ້ານ ຫ້ວຍສຽດ ເມືອງ ປາກຊັນ ແຂວງບໍລິຄໍາໄຊ ທີ່ມີຈຸດປະສົງ ຂໍອະນຸຍາດກໍ່ສ້າງ ພັດທະສົມມາ ປະດິດສະຖານໄວ້ທີ່ ວັດບ້ານຫ້ວຍສຽດ ໃຫ້ເປັນທີ່ພັກ ຂອງພະສົງ ສໍາມະເນນ ແລະ ປວງຊົນ ທັງເປັນການບຸລະນະສ້າງສາ ແລະ ພັດທະນາ ວັດວາອາຮາມ ໃຫ້ມີຄວາມຈະເລີນ, ຮຸ່ງເຮືອງ.

ດັ່ງນັ້ນ, ຈຶ່ງຮຽນສະເໜີມາຍັງ ຫົວໜ້າຫ້ອງການພາຍໃນ ເມືອງ ຄົ້ນຄວ້າພິຈາລະນາ ຕາມທາງທີ່ຄວນດ້ວຍ.

ເຊັນແທນປະທານແນວລາວສ້າງຊາດ



ນ.ຕຸ້ຍ ພິມມະສອນ

ສາທາລະນະລັດ ປະຊາທິປະໄຕ ປະຊາຊົນລາວ
ສັນຕິພາບ ເອກະລາດ ປະຊາທິປະໄຕ ເອກະພາບ ວັດທະນະຖາວອນ

ອົງການພຸດທະສາສະໜາສຳພັນລາວ
ແຂວງ ບໍລິຄຳໄຊ



ເລກທີ..295../ອພສຂ
ບໍລິຄຳໄຊ, ວັນທີ..2...ຕຸລາ 2025

ໜັງສືເຫັນດີກຳສ້າງ - ບຸລະນະ

- ອີງຕາມ: ໜັງສືສະເໜີຂອງ: ນາຍ ບຸນ ພົມ ສິນ....., ສະບັບເລກທີ: 3601. ບ. ທ. ສ.
ລົງວັນທີ: 1.../.../2025..

ອົງການພຸດທະສາສະໜາສຳພັນລາວ ແຂວງ ບໍລິຄຳໄຊ ໄດ້ເຫັນດີຕາມການສະເໜີຂອງ: ນາຍ ບຸນ
ບ້ານ: ບ້ານ ສິນ.....ເມືອງ: ເມືອງ ສິນ.....ແຂວງ: ບໍລິຄຳໄຊ
ໃນການກຳສ້າງ / ບຸລະນະ: ພະຍາຍາມ (ສິນ).....
ມີຂະໜາດ ລວງກວ້າງ:.....15.....ແມັດ, ລວງຍາວ:.....24.....ແມັດ

ດັ່ງນັ້ນ, ອົງການພຸດທະສາສະໜາສຳພັນລາວ ແຂວງ ບໍລິຄຳໄຊ ຈຶ່ງໄດ້ອອກໜັງສືເຫັນດີການກຳສ້າງ - ບຸລະນະ
ສະບັບນີ້ມາບັງພາກສ່ວນທີ່ກ່ຽວຂ້ອງຈົ່ງພິຈາລະນາຕາມທາງຄວນດ້ວຍ.


ປະທານ ອພສ ແຂວງ



ພຣະອາຈານ ຄຳພັນ ສິນທານວົງ

ສາທາລະນະລັດ ປະຊາທິປະໄຕ ປະຊາຊົນລາວ
ສັນຕິພາບ ເອກະລາດ ປະຊາທິປະໄຕ ເອກະພາບ ວັດທະນະຖາວອນ

ອົງການພຸດທະສາສະໜາສຳພັນລາວ
ເມືອງ ປາກຊັນ

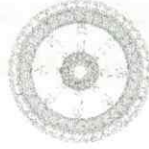

ເລກທີ..62...../ອພສມ
ປາກຊັນ, ວັນທີ..10.ກັນຍາ..2025.

ໜັງສືເຫັນດີກໍ່ສ້າງ - ບຸລະນະ

- ອີງຕາມ: ໜັງສືສະເໜີຂອງ: ນາຍົກໄນທວີຍສຽດ....., ສະບັບເລກທີ: 360/ປທລ....
ລົງວັນທີ: 1...../ກັນຍາ/2025

ອົງການພຸດທະສາສະໜາສຳພັນລາວ ເມືອງ ປາກຊັນ ໄດ້ເຫັນດີຕາມການສະເໜີຂອງ: ນາຍົກໄນ.....
ບ້ານ: ທວີຍສຽດ.....ເມືອງ: ປາກຊັນ.....ແຂວງ: ບໍລິຄຳໄຊ.....
ໃນການກໍ່ສ້າງ / ບຸລະນະ: ພັດທະນາມາ (C. ສິນ).....
ມີຂະໜາດ ລວງກວ້າງ: 1.5.....ແມັດ, ລວງຍາວ: 2.4.....ແມັດ

ດັ່ງນັ້ນ, ອົງການພຸດທະສາສະໜາສຳພັນລາວ ເມືອງ ປາກຊັນ ຈຶ່ງໄດ້ອອກໜັງສືເຫັນດີການກໍ່ສ້າງ - ບຸລະນະ
ສະບັບນີ້ມາຍັງພາກສ່ວນທີ່ກ່ຽວຂ້ອງຈຶ່ງພິຈາລະນາຕາມທາງຄວນດ້ວຍ.

ປະທານ ອພສ ເມືອງ ປາກຊັນ



ພະອາຈານ ຫວາງ ພິມມະວົງ



ສາທາລະນະລັດ ປະຊາທິປະໄຕ ປະຊາຊົນລາວ
ສັນຕິພາບ ເອກະລາດ ປະຊາທິປະໄຕ ເອກະພາບ ວັດທະນະຖາວອນ

ເມືອງປາກຊັນ
 ຫ້ອງການພາຍໃນ

ເລກທີ.....18...../ພນມ
 ປາກຊັນ, ວັນທີ.09.10.2025

ຫ້ອງການ ບໍລິຫານເມືອງປາກຊັນ	
ເລກທີ...	5621/ພນ
ວັນທີ...	10/10/25

ໜັງສືສະເໜີ

ຮຽນ: ທ່ານ ເຈົ້າເມືອງ ທີ່ເຄົາລົບ ແລະ ນັບຖືຢ່າງສູງ.

ເລື່ອງ: ຂໍອະນຸມັດສ້າງພັດທະສົມມາ.

- ອີງຕາມ ດໍາລັດ ເລກທີ 315/ລບ, ລົງວັນທີ 16 ສິງຫາ 2016 ແລະ ຄໍາແນະນໍາ ເລທີ 16/ພນ, ລົງວັນທີ 09 ພະຈິກ 2016 ວ່າດ້ວຍ ການຄຸ້ມຄອງ ແລະ ການເຄື່ອນໄຫວສາສະໜາ ຢູ່ ສປປ ລາວ (ສະບັບປັບປຸງ);
- ອີງຕາມ ຂໍ້ຕົກລົງ ເລກທີ 476/ມປຊ, ລົງວັນທີ 21 ກັນຍາ 2022 ວ່າດ້ວຍການຈັດຕັ້ງ ແລະ ການເຄື່ອນໄຫວຂອງ ຫ້ອງການພາຍໃນຂັ້ນເມືອງ;
- ອີງຕາມ ແຈ້ງການ ເລກທີ 707/ພພນ.ຂບຊ, ລົງວັນທີ 24 ກັນຍາ 2018 ກ່ຽວກັບການກໍ່ສ້າງ, ບຸລະນະ ແລະ ປະຕິສັງຂອນ ການປຸກສ້າງສິ່ງຕ່າງໆພາຍໃນວັດ;
- ອີງຕາມ ໜັງສືສະເໜີ ຂອງບ້ານຫ້ວຍສຽດ ເລກທີ 360/ພສອ, ລົງວັນທີ 01 ກັນຍາ 2025.

ຫ້ອງການພາຍໃນ ຂໍຖືເປັນກຽດຢ່າງສູງຮຽນສະເໜີມາຍັງທ່ານ ເຈົ້າເມືອງ ອອກໜັງສືຢັ້ງຢືນ ຂໍອະນຸມັດການກໍ່ສ້າງ ພັດທະສົມມາ (ສົມ) ມີຂະໜາດ 15 ແມັດ X 24 ແມັດ, ສູງ 10,4 ແມັດ, ຢູ່ທີ່ວັດບ້ານ ຫ້ວຍສຽດ ເມືອງປາກຊັນ ແຂວງບໍລິຄໍາໄຊ.

ດັ່ງນັ້ນ, ຈຶ່ງຮຽນສະເໜີມາຍັງທ່ານ ເພື່ອຄົ້ນຄວ້າພິຈາລະນາຕາມຄວາມເໝາະສົມດ້ວຍ.

ຫົວໜ້າຫ້ອງການ



ນ.ອຸນເອື້ອນ ຫຼວງພານ



ສາທາລະນະລັດ ປະຊາທິປະໄຕ ປະຊາຊົນລາວ.
ສັນຕິພາບ ເອກະລາດ ປະຊາທິປະໄຕ ເອກະພາບ ວັດທະນະຖາວອນ

ເມືອງປາກຊັນ.

ຫ້ອງການໂຍທາທິການ ແລະ ຂົນສົ່ງ.

ເລກທີ ...**2.5.3**.../ຍທຂມ
ປາກຊັນ, ວັນທີ **09.10.2019**

ໜັງສືຢັ້ງຢືນ

ໂຄງການກໍ່ສ້າງ ພັດທະສົມມາ (ສົມ) ບ້ານ ຫ້ວຍສຽດ .

- ອີງຕາມ ລະບຽບຄຸ້ມຄອງການປຸກສ້າງ ເລກທີ 2241, ວ່າດ້ວຍການຄຸ້ມຄອງການປຸກສ້າງ, ລົງວັນທີ 31ມັງກອນ 2019.
- ອີງຕາມ ໜັງສືສະເໜີເລກທີ 360 / ບສຫ, ລົງວັນທີ 1 ກັນຍາ 2025.

ຫ້ອງການໂຍທາທິການ ແລະ ຂົນສົ່ງ ເມືອງປາກຊັນ ໄດ້ກວດກາເອກະສານທີ່ບ້ານ ຫ້ວຍສຽດ, ປະກອບມາເພື່ອຂໍຢັ້ງຢືນດ້ານ; ລາຄາ, ບໍລິມາດ ແລະ ດ້ານເຕັກນິກ, ການກໍ່ສ້າງພັດທະສົມມາ (ສົມ) ມີຂະໜາດ 15 ແມັດ x 24 ແມັດ ສູງ 10,4 ແມັດ; ເປັນໂຄງສ້າງເບຕົງເສີມເຫຼັກ, ມຸງດ້ອຍດິນຄໍລາຍດອກຈັນ, ມີລາຍລະອຽດດັ່ງນີ້:

- 1/. ແບບແຕ້ມດ້ານສະຖາປັດຕະຍະກຳ : ເໝາະສົມທາງດ້ານຮູບຊົງ.
- 2/. ແບບແຕ້ມທາງດ້ານວິສະວະກຳ : ຮັບປະກັນທາງດ້ານເຕັກນິກ.
- 3/. ດ້ານລາຄາ: ແມ່ນອີງຕາມລາຄາວັດສະດຸ ແລະ ຄ່າແຮງງານທີ່ທາງບ້ານປະເມີນຕາມບົດວິພາກສະເໜີມາ ເປັນມູນຄ່າລາຄາ 5,120,000,000ກີບ (ຫ້າຕື້ໜຶ່ງຮ້ອຍຊາວລ້ານກີບ).


- ສ່ວນດ້ານງົບປະມານ ແລະ ແຮງງານໃນການປຸກສ້າງ ຄັ້ງນີ້ແມ່ນໃຊ້ງົບປະມານຂອງບ້ານ.

ດັ່ງນັ້ນ, ຈຶ່ງໄດ້ອອກໃບຢັ້ງຢືນສະບັບນີ້ໃຫ້ເປັນບ່ອນອີງໃນການຈັດຕັ້ງປະຕິບັດໃນຂັ້ນຕໍ່ໄປ.

ຫົວໜ້າຫ້ອງການ

ໜ່ວຍງານເຄຫາ-ຜັງເມືອງ, ນ້ຳປະປາ ແລະ ທາງນ້ຳ

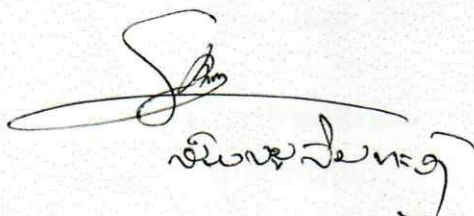


ຈົນເສລີພະດຸ

ສຸມນທຽນ ໄຊຍະວົງ

ສາທາລະນະລັດ ປະຊາທິປະໄຕ ປະຊາຊົນລາວ
ສັນຕິພາບ ເອກະລາດ ປະຊາທິປະໄຕ ເອກະພາບ ວັດທະນະຖາວອນ

ກະຊວງການເງິນ

ກົມຄຸ້ມຄອງທຶນ ແລະ ເຮືອນ

ຫ້ອງການຄຸ້ມຄອງທຶນ ແລະ ເຮືອນ

ສະໝຸດຕາດິນເຫລັ້ມທີ 01

ໃບທີ 88

ເລກທີ 88

ວອກໃຫ້ແກ່

ດິນລ້ມ

ວັນເດືອນປີເກີດ

ສັນຊາດ

ວາງ

ບ້ານຢູ່ປະຈຸບັນ

ໜ່ວຍ

ເມືອງ

ແຂວງ

ຊື່ພໍ່

ຊື່ແກ່

ສາມີ ຫລື ພັນລະຍາ

ທີ່ຕັ້ງຂອງດິນ: ຖະໜົນ

13 ໄຕ້

ໜ່ວຍ 01

ບ້ານ

ຫ້ວຍສຽດ

ເນື້ອທີ່ຂອງດິນ

01

57

0,429

ຕາແມດ

ມາດຕາລ່ວນ


1/2,000

ແຜນທີ່ດິນໃບທີ

C 354-034/12 ເລກທີ

16

ແຜນທີ່ດິນ

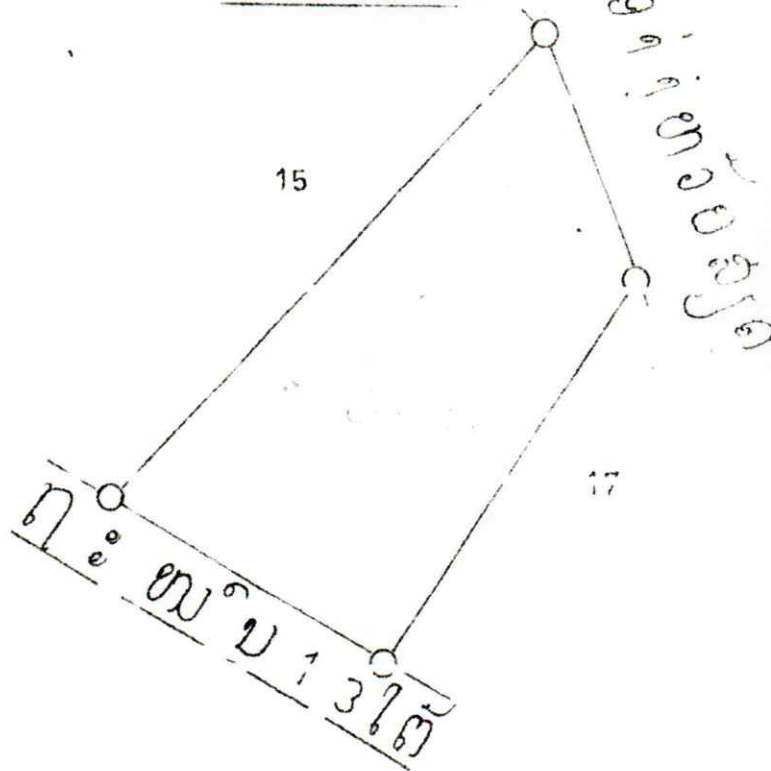

ອອກໃຫ້

ປາກຂັນ

ວັນທີ 09

ເດືອນ 10

ປີ 2003

ຫົວໜ້າຫ້ອງການຄຸ້ມຄອງ

ທຶນ ແລະ ເຮືອນ

ທີ່ຕັ້ງ

[Handwritten signature and official stamp of the Ministry of Finance]

[Official stamp and signature of the Land Management Department]

ອຸທະຍາຍາກ

ອຸທະຍາຍາກ



ສາທາລະນະລັດ ປະຊາທິປະໄຕ ປະຊາຊົນລາວ
ສັນຕິພາບ ເອກະລາດ ປະຊາທິປະໄຕ ເອກະພາບ ວັດທະນາຖະວອນ

ເມືອງປາກຊຸ້ນ
ບ້ານ...ໂກດຂາດ...
ໂກດຂາດ

ເລກທີ. 360 / ບ. ແກ. ສ
ທີ່. ຂ. ຊາວບ້ານ, ວັງຈັນທິ. 1. ກົມຍ. 2025

ច្បាប់ស្តីពីសេវា

ຮຽນ: ທ່ານ ເຈົ້າເມືອງ ທີ່ເຄົາລົບ ແລະ ນັບຖືຢ່າງສູງ.

(ໂດຍຜ່ານການຈັດຕັ້ງທີ່ກ່ຽວຂ້ອງ ຕາມລຳດັບ).

ເລື່ອງ: ຂໍກຳລັງ ສ້າງ ທາງ ບໍລິເວນ (ກັມ).

- ອີງຕາມ ຄຳລັດ ເລກທີ 315/ລບ, ລົງວັນທີ 16 ສິງຫາ 2016 ແລະ ຄຳແນະນຳ ເລກທີ 16/ພນ, ລົງວັນທີ 09 ພະຈິກ 2016 ວ່າດ້ວຍການຄຸ້ມຄອງ ແລະ ການເຄື່ອນໄຫວສາສະໜາຢູ່ ສປປ ລາວ (ສະບັບປັບປຸງ);
- ອີງຕາມ ແຈ້ງການ ເລກທີ 707/ພພນ.ຂບຊ, ລົງວັນທີ 24 ກັນຍາ 2018 ກ່ຽວກັບການກໍ່ສ້າງ, ບຸລະນະ ແລະ ປະຕິສັງຂອນການປຸກສ້າງສິ່ງຕ່າງໆພາຍໃນວັດ;
- ອີງຕາມ
.....

ນາຍບ້ານ... ທ່ານ... ເມືອງ... ບາງກອກ... ແຂວງ... ບໍລິຄົງ...
ຂໍຖືເປັນກຽດຢ່າງສູງຮຽນສະເໜີມາຍັງ... ທ່ານ... ບາງກອກ... ແຂວງ... ບໍລິຄົງ...
... ຂໍອະນຸຍາດ... ທ່ານ... ບາງກອກ... ແຂວງ... ບໍລິຄົງ...
... ທ່ານ... ບາງກອກ... ແຂວງ... ບໍລິຄົງ...

ດັ່ງນັ້ນ, ຈຶ່ງຮຽນສະເໜີມາຍັງທ່ານເພື່ອພິຈາລະນາຕາມລະບຽບການດ້ວຍ.

ເອກະສານຄັດຕິດ:

1. ຫຼັກສິດສະເໜີຂອງບ້ານ 01 ສະບັບ;
2. ບົດບັນທຶກ ກອງປະຊຸມຂອງອົງການປົກຄອງບ້ານ 01 ສະບັບ;
3. ຫຼັກສິດແຕ່ງຕັ້ງ ຄະນະຮັບຜິດຊອບການກໍ່ສ້າງ 01 ສະບັບ;
4. ບົດວິພາກ ການກໍ່ສ້າງສາສະນະສະຖານ 01 ສະບັບ;
5. ເອກະສານສຶດນໍາໃຊ້ທີ່ດິນ ເປັນຂອງສາສະນະສະຖານ 01 ສະບັບ;
6. ຫຼັກສິດຢັ້ງຢືນຈາກຄະນະອຸດສ 01 ສະບັບ;
7. ຫຼັກສິດຢັ້ງຢືນຈາກຫ້ອງການໂຍທາທິການ ແລະ ຂົນສົ່ງ 01 ສະບັບ;
8. ຫຼັກສິດຢັ້ງຢືນຈາກຫ້ອງການຖະແຫຼງຂ່າວ ແລະ ວັດທະນາທຳ 01 ສະບັບ;
9. ຫຼັກສິດຢັ້ງຢືນຈາກຫ້ອງການແນວລາວສ້າງຊາດ 01 ສະບັບ.





ສາທາລະນະລັດ ປະຊາທິປະໄຕ ປະຊາຊົນລາວ
ສັນຕິພາບ ເອກະລາດ ປະຊາທິປະໄຕ ເອກະພາບ ວັດທະນາຖະວອນ

ເມືອງປາກຊັນ
ບ້ານ...ຂາວອຸສຸດ...

ເລກທີ. 361/...ນ.ໄທ.ສ
ລົງວັນທີ. 1. ກັນຍາ. 2025

ບົດບັນທຶກ
ກອງປະຊຸມຂອງອົງການປົກຄອງບ້ານ

- ອີງຕາມ ດໍາລັດ ເລກທີ 315/ລບ, ລົງວັນທີ 16 ສິງຫາ 2016 ແລະ ຄໍາແນະນຳ ເລກທີ 16/ຜນ, ລົງວັນທີ 09 ພະຈິກ 2016 ວ່າດ້ວຍການຄຸ້ມຄອງ ແລະ ການເຄື່ອນໄຫວສາສະໜາຢູ່ ສປປ ລາວ (ສະບັບປັບປຸງ);
- ອີງຕາມ ຄໍາແນະນຳ ເລກທີ 16/ຜນ, ລົງວັນທີ 09 ພະຈິກ 2016 ກ່ຽວກັບການຈັດຕັ້ງປະຕິບັດດໍາລັດວ່າດ້ວຍການຄຸ້ມຄອງ ແລະ ປັກປ້ອງການເຄື່ອນໄຫວສາສະໜາຢູ່ ສປປ ລາວ.
- ອີງຕາມ ...ການຕົກລົງເທົ່ານັ້ນຂອງກອງປະຊຸມຂອງ... ລົງວັນທີ.....

ໃນເວລາ...8:30...ໂມງ ຂອງວັນທີ 1. ກັນຍາ 2025... ໄດ້ຈັດກອງປະຊຸມຂຶ້ນຢູ່ທີ່
ຂອງບ້ານ...ຂາວອຸສຸດ...

ເມືອງ...ປາກຊັນ...ແຂວງ...ບໍລິຄຳໄຊ..., ເຊິ່ງມີຜູ້ເຂົ້າຮ່ວມດັ່ງລຸ່ມນີ້:

1. ທ່ານ... ສ. ສອມສະໄລ... ສີດາ ສາທາລະນະລາຍ... ສາ. ສປປ ລາວ.
2. ທ່ານ... ສິນທິພອນ ສິນທິພອນ... ສິນທິພອນ ສິນທິພອນ... ສາ. ສປປ ລາວ.
3. ທ່ານ... ສິນທິພອນ ສິນທິພອນ... ສິນທິພອນ ສິນທິພອນ... ສາ. ສປປ ລາວ.
4. ທ່ານ... ສິນທິພອນ ສິນທິພອນ... ສິນທິພອນ ສິນທິພອນ... ສາ. ສປປ ລາວ.
5. ທ່ານ... ສິນທິພອນ ສິນທິພອນ... ສິນທິພອນ ສິນທິພອນ... ສາ. ສປປ ລາວ.
6. ທ່ານ... ສິນທິພອນ ສິນທິພອນ... ສິນທິພອນ ສິນທິພອນ... ສາ. ສປປ ລາວ.
7. ທ່ານ... ສິນທິພອນ ສິນທິພອນ... ສິນທິພອນ ສິນທິພອນ... ສາ. ສປປ ລາວ.
8. ທ່ານ... ສິນທິພອນ ສິນທິພອນ... ສິນທິພອນ ສິນທິພອນ... ສາ. ສປປ ລາວ.
9. ທ່ານ... ສິນທິພອນ ສິນທິພອນ... ສິນທິພອນ ສິນທິພອນ... ສາ. ສປປ ລາວ.
10. ທ່ານ... ສິນທິພອນ ສິນທິພອນ... ສິນທິພອນ ສິນທິພອນ... ສາ. ສປປ ລາວ.



ເນື້ອໃນກອງປະຊຸມອາດເຮັດເປັນຂໍ້ 1, 2, 3 ລົງກໍ່ໄດ້:

..... ຈຶ່ງໃສ່ໃນກອງປະຊຸມຄົມຄົວຕົກລົງເຫັນດີ ວ່າໄດ້ເຮັດແລ້ວ ຈຶ່ງ
..... ຮັບ ເຫັນດີ ໄດ້ກ່າວໃຫ້ຢູ່ໃນຕໍ່ຕໍ່ຕໍ່ 315 ລົງ ຈຶ່ງໄດ້ 16 ລົງ ທາງ 2016
..... ວ່າ ຄົນບາດເຈັບ ຄົນເຈັບ ບໍ່ມີບໍ່ມີ ບໍ່ມີ ບໍ່ມີ ບໍ່ມີ ບໍ່ມີ ບໍ່ມີ ບໍ່ມີ
..... ຢູ່ໃນ ລ. ປ. ປ. ລ. ລ. ທາງ ບໍ່ມີ ບໍ່ມີ ບໍ່ມີ ບໍ່ມີ ບໍ່ມີ ບໍ່ມີ
..... ຈຶ່ງໃສ່ໃນກອງປະຊຸມ

ຜົນກອງປະຊຸມ: ຄົມຄົວຕົກລົງເຫັນດີ ຢູ່ໃນກອງປະຊຸມ ໃຫ້ຂອງບໍລິຫານ
..... ວ່າ ບາດເຈັບ ບາດເຈັບ ບາດເຈັບ ບາດເຈັບ ບາດເຈັບ ບາດເຈັບ ບາດເຈັບ
..... ລົງ ບາດເຈັບ ບາດເຈັບ ບາດເຈັບ ບາດເຈັບ ບາດເຈັບ ບາດເຈັບ ບາດເຈັບ
..... ຈຶ່ງໃສ່ໃນກອງປະຊຸມ ຈຶ່ງໃສ່ໃນກອງປະຊຸມ ຈຶ່ງໃສ່ໃນກອງປະຊຸມ
..... ບາດເຈັບ ບາດເຈັບ ບາດເຈັບ ບາດເຈັບ ບາດເຈັບ ບາດເຈັບ ບາດເຈັບ
..... ບາດເຈັບ ບາດເຈັບ ບາດເຈັບ ບາດເຈັບ ບາດເຈັບ ບາດເຈັບ ບາດເຈັບ
..... ຈຶ່ງໃສ່ໃນກອງປະຊຸມ ຈຶ່ງໃສ່ໃນກອງປະຊຸມ ຈຶ່ງໃສ່ໃນກອງປະຊຸມ

ກອງປະຊຸມໄດ້ດໍາເນີນມາເປັນເວລາ..... 1 ວັນ, ຂອງວັນທີ 1 ກັນຍາ 2025...
ດັ່ງນັ້ນ, ຈຶ່ງໄດ້ສ້າງບົດບັນທຶກສະບັບນີ້ໄວ້ເພື່ອເປັນຫຼັກຖານ.



ພວງເຈົ້າ ສິດສາທອນ
Phuangmay SITSAHON

ແນວໂຮມບ້ານ

11/10/2025

ຜູ້ບັນທຶກ

ຈິນສະພາ



ສາທາລະນະລັດ ປະຊາທິປະໄຕ ປະຊາຊົນລາວ
ສັນຕິພາບ ເອກະລາດ ປະຊາທິປະໄຕ ເອກະພາບ ວັດທະນາຖະວອນ

ເມືອງປາກຊຸ້ນ
ບ້ານ...ຂາວປາກຊຸ້ນ...

ເລກທີ 62.1.1.1.1.1.1
ລົງວັນທີ 1.1.1.1.1.1.1

ໜັງສືແຕ່ງຕັ້ງ
ຄະນະຮັບຜິດຊອບການກໍ່ສ້າງຂອງອົງການປົກຄອງບ້ານ

- ອີງຕາມ ດໍາລັດ ເລກທີ 315/ລບ, ລົງວັນທີ 16 ສິງຫາ 2016 ແລະ ຄໍາແນະນຳ ເລກທີ 16/ພນ, ລົງວັນທີ 09 ພະຈິກ 2016 ວ່າດ້ວຍການຄຸ້ມຄອງ ແລະ ການເຄື່ອນໄຫວສາສະໜາຢູ່ ສປປ ລາວ (ສະບັບປັບປຸງ);
- ອີງຕາມ ແຈ້ງການ ເລກທີ 707/ພພນ.ຂບຊ, ລົງວັນທີ 24 ກັນຍາ 2018 ກ່ຽວກັບການກໍ່ສ້າງ, ບຸລະນະ ແລະ ປະຕິສັງຂອນການປູກສ້າງສິ່ງຕ່າງໆພາຍໃນວັດ.
- ອີງຕາມ ...ການສະເໜີຂໍ້ຕົກລົງ...ຂອງ...ພະຍາດ...ຂອງ...ພະຍາດ...ຂອງ...ພະຍາດ...

ນາຍບ້ານ...ຂາວປາກຊຸ້ນ...ເມືອງ...ປາກຊຸ້ນ...ແຂວງ...ປະເທດລາວ, ເຫັນ
ດີແຕ່ງຕັ້ງຄະນະຮັບຜິດຊອບຕິດຕາມ, ກວດກາການກໍ່ສ້າງ...ຂອງ...ພະຍາດ...ຂອງ...ພະຍາດ...

-ມີລາຍຊື່ດັ່ງນີ້:
1. ທ່ານ...ຂາວປາກຊຸ້ນ...ເມືອງ...ປາກຊຸ້ນ...ແຂວງ...ປະເທດລາວ
 2. ທ່ານ...ຂາວປາກຊຸ້ນ...ເມືອງ...ປາກຊຸ້ນ...ແຂວງ...ປະເທດລາວ
 3. ທ່ານ...ຂາວປາກຊຸ້ນ...ເມືອງ...ປາກຊຸ້ນ...ແຂວງ...ປະເທດລາວ
 4. ທ່ານ...ຂາວປາກຊຸ້ນ...ເມືອງ...ປາກຊຸ້ນ...ແຂວງ...ປະເທດລາວ
 5. ທ່ານ...ຂາວປາກຊຸ້ນ...ເມືອງ...ປາກຊຸ້ນ...ແຂວງ...ປະເທດລາວ
 6. ທ່ານ...ຂາວປາກຊຸ້ນ...ເມືອງ...ປາກຊຸ້ນ...ແຂວງ...ປະເທດລາວ

ເພື່ອຮັບປະກັນໃຫ້ແກ່ການຈັດຕັ້ງປະຕິບັດ ການກໍ່ສ້າງວຽກງານດັ່ງກ່າວໄດ້ດຳເນີນໄປຢ່າງຖືກຕ້ອງ, ໄດ້ຮັບ
ຜົນດີ, ບັນດາທ່ານທີ່ຖືກແຕ່ງຕັ້ງຈຶ່ງຮັບຮູ້ ແລະ ພ້ອມກັນຈັດຕັ້ງປະຕິບັດຢ່າງເຂັ້ມງວດ.
ດັ່ງນັ້ນ, ຈຶ່ງໄດ້ສ້າງເອກະສານສະບັບນີ້ໄວ້ເພື່ອເປັນຫຼັກຖານ.



ພວງມະລ ສິດສາທອນ
Phuengmal Sithsathorn



ສາທາລະນະລັດ ປະຊາທິປະໄຕ ປະຊາຊົນລາວ

ແຂວງ... ບໍລິຫານໄກ...
ເມືອງ... ບໍາງກັນ...
ບ້ານ... ບໍາບໍ່ລຸ້ນ...

ເລກທີ 364/ ບ.ທ.ສ
ວຽງຈັນ ທີ. 1.../ ກັນຍາ 2025.

ບົດວິພາກ

ການກໍ່ສ້າງ ສາສະນະສະຖານ

- ອີງຕາມ ດຳລັດ ເລກທີ 315/ລບ, ລົງວັນທີ 16 ສິງຫາ 2016 ວ່າດ້ວຍການຄຸ້ມຄອງ ແລະ ປັກປ້ອງ ການເຄື່ອນໄຫວສາສະໜາ ຢູ່ ສປປ ລາວ.
- ອີງຕາມ ຄຳແນະນຳ ເລກທີ 16/ພນ, ລົງວັນທີ 09 ພະຈິກ 2016 ກ່ຽວກັບການຈັດຕັ້ງປະຕິບັດ ດຳລັດວ່າດ້ວຍ ການຄຸ້ມຄອງ ແລະ ປັກປ້ອງ ການເຄື່ອນໄຫວສາສະໜາ ຢູ່ ສປປ ລາວ.

ປະຫວັດຄວາມເປັນມາ ແລະ ຄວາມຈຳເປັນໃນການກໍ່ສ້າງ

အိမ်ထောင်ရေးအဖွဲ့ချုပ်၊ အမျိုးသမီးများအတွက် အထူးပြုလုပ်သော (အိမ်ထောင်ရေး) အဖွဲ့ချုပ်
အဖွဲ့ချုပ်၊ အမျိုးသမီးများအတွက် အထူးပြုလုပ်သော (အိမ်ထောင်ရေး) အဖွဲ့ချုပ်

២. គុណប៉ះពាល់

ຈຸດປະສົງ
 ລົງເປັນພູມທຳລົງລົງກໍ່ລົງ... ສູນເສດຖະກິດ ລົງກຳລັງ
 ສູນວິມັດຖະຍາກຳລັງເປັນພູມທຳລົງລົງກໍ່ລົງ...



III. ແຫຼ່ງທີ່ມາຂອງດິນ:

...ແຕ່ປີ 1959 ແລະ ພໍ່ ທ່ານ ຂາວຊຸນ ບໍ່ມີທຶນສຸດລົງມາກໍ່
...ທຶນພາກສາດ ດິນສົດ ຈາກພື້ນທີ່ ທ່ານ ພາຍພິມ ຄຳ ສ້າງ ເປັນຜູ້ມາທຶນ
ໃຫ້ ພວມ ອຸຸງ ກຸຸງ ລີ ສີ ສີ ພາຍພິມ ພາຍພິມ ແລະ ທ່ານ ພາຍພິມ
...ອີກ ປະເທດ ພາຍພິມ

IV. ແຫຼ່ງທີ່ມາຂອງທຶນ:

...ທຶນ ທີ່ ທ່ານ ທ່ານ ທ່ານ ທ່ານ ທ່ານ ທ່ານ ທ່ານ ທ່ານ ທ່ານ ທ່ານ ທ່ານ
...ອາດ ທ່ານ ທ່ານ ທ່ານ ທ່ານ ທ່ານ ທ່ານ ທ່ານ ທ່ານ ທ່ານ ທ່ານ
ປະຈຸບັນ ມີ ທ່ານ ທ່ານ ທ່ານ ທ່ານ ທ່ານ ທ່ານ ທ່ານ ທ່ານ ທ່ານ ທ່ານ

V. ການສຳຫຼວດ, ອອກແບບຄິດໄລ່ ແລະ ການປະເມີນລາຄາ:

...ທ່ານ ທ່ານ ທ່ານ ທ່ານ ທ່ານ ທ່ານ ທ່ານ ທ່ານ ທ່ານ ທ່ານ ທ່ານ ທ່ານ ທ່ານ ທ່ານ ທ່ານ ທ່ານ
...ທ່ານ ທ່ານ ທ່ານ ທ່ານ ທ່ານ ທ່ານ ທ່ານ ທ່ານ ທ່ານ ທ່ານ ທ່ານ ທ່ານ ທ່ານ ທ່ານ ທ່ານ ທ່ານ
...ທ່ານ ທ່ານ ທ່ານ ທ່ານ ທ່ານ ທ່ານ ທ່ານ ທ່ານ ທ່ານ ທ່ານ ທ່ານ ທ່ານ ທ່ານ ທ່ານ ທ່ານ ທ່ານ ທ່ານ

VI. ໂຄງປະກອບການຈັດຕັ້ງ:

- 1. ທ່ານ ທ່ານ ທ່ານ ທ່ານ ທ່ານ ທ່ານ ທ່ານ ທ່ານ ທ່ານ ທ່ານ ທ່ານ ທ່ານ ທ່ານ ທ່ານ ທ່ານ ທ່ານ
- 2. ທ່ານ ທ່ານ ທ່ານ ທ່ານ ທ່ານ ທ່ານ ທ່ານ ທ່ານ ທ່ານ ທ່ານ ທ່ານ ທ່ານ ທ່ານ ທ່ານ ທ່ານ ທ່ານ
- 3. ທ່ານ ທ່ານ ທ່ານ ທ່ານ ທ່ານ ທ່ານ ທ່ານ ທ່ານ ທ່ານ ທ່ານ ທ່ານ ທ່ານ ທ່ານ ທ່ານ ທ່ານ ທ່ານ
- 4. ທ່ານ ທ່ານ ທ່ານ ທ່ານ ທ່ານ ທ່ານ ທ່ານ ທ່ານ ທ່ານ ທ່ານ ທ່ານ ທ່ານ ທ່ານ ທ່ານ ທ່ານ ທ່ານ ທ່ານ
- 5. ທ່ານ ທ່ານ ທ່ານ ທ່ານ ທ່ານ ທ່ານ ທ່ານ ທ່ານ ທ່ານ ທ່ານ ທ່ານ ທ່ານ ທ່ານ ທ່ານ ທ່ານ ທ່ານ ທ່ານ
- 6. ທ່ານ ທ່ານ ທ່ານ ທ່ານ ທ່ານ ທ່ານ ທ່ານ ທ່ານ ທ່ານ ທ່ານ ທ່ານ ທ່ານ ທ່ານ ທ່ານ ທ່ານ ທ່ານ ທ່ານ

VII. ຄາດຄະເນຜົນໄດ້ຮັບພາຍຫຼັງການກໍ່ສ້າງ:

...ທ່ານ ທ່ານ ທ່ານ ທ່ານ ທ່ານ ທ່ານ ທ່ານ ທ່ານ ທ່ານ ທ່ານ ທ່ານ ທ່ານ ທ່ານ ທ່ານ ທ່ານ ທ່ານ
...ທ່ານ ທ່ານ ທ່ານ ທ່ານ ທ່ານ ທ່ານ ທ່ານ ທ່ານ ທ່ານ ທ່ານ ທ່ານ ທ່ານ ທ່ານ ທ່ານ ທ່ານ ທ່ານ ທ່ານ

ດັ່ງນັ້ນ, ຈຶ່ງຮຽນສະເໜີມາຍັງທ່ານເພື່ອພິຈາລະນາຕາມທາງຄວນດ້ວຍ.



ພະນັກງານ ສຳນັກງານ
Phuangsang SITSAT

ສາທາລະນະລັດ ປະຊາທິປະໄຕ ປະຊາຊົນລາວ
ສັນຕິພາບ ເອກະລາດ ປະຊາທິປະໄຕ ເອກະພາບ ວັດທະນະຖາວອນ

ເມືອງ ປາກຊັນ
ບ້ານ ຫ້ວຍສຽດ

ປະຫວັດຫຍໍ້ບ້ານຫ້ວຍສຽດ

1. ພາກສະເໜີ

1.1 ແນະນຳບ້ານ:

ບ້ານຫ້ວຍສຽດ ເປັນບ້ານໜຶ່ງທີ່ຕັ້ງຢູ່ໃນເທດສະບານ ຂອງເມືອງປາກຊັນ ແຂວງບໍລິຄຳໄຊ ເຊິ່ງປະຊາຊົນສ່ວນຫຼາຍແມ່ນຊາວອົບພະຍົບມາຈາກຫຼາຍແຂວງມາຕັ້ງຖິ່ນຖານຂຶ້ນ. ໃນປີ ຄສ 1950 ຊາວອົບພະຍົບເຫັນວ່າເໝາະສົມໃນການທຳມາຫາກິນ ເປັນອຸ່ເຂົ້າອຸ່ປາ ມີສາຍນ້ຳຂອງ ແລະ ສາຍຫ້ວຍສຽດພ້ອມທັງທຳມະຊາດທີ່ອຸດົມສົມບູນໃນສະໄໝນັ້ນຈຶ່ງຕັ້ງຫຼັກປັກຖານຂຶ້ນ ໂດຍຕັ້ງຊື່ວ່າບ້ານຫ້ວຍສຽດເຊິ່ງໝາຍເອົາສາຍຫ້ວຍເປັນເຄື່ອງໝາຍອອກຊື່ຕັ້ງແຕ່ນັ້ນມາ.

1.2 ສະພາບພູມສາດ ແລະ ທີ່ຕັ້ງ:

ບ້ານຫ້ວຍສຽດຕັ້ງຢູ່ລຽບແມ່ນ້ຳຂອງ ແລະ ມີສາຍທາງເລກທີ 13 ໃຕ້ຂະໜານຄູ່ກັບບ້ານເຊິ່ງມີເຮືອນປະຊາຊົນລຽບຕາມທາງທັງສອງຝາກທາງ, ຂອບເຂດຊາຍແດນທີ່ຕິດຈອດໃກ້ຄຽງມີດັ່ງນີ້: ທິດເໜືອຕິດກັບບ້ານຊະນະໄຊ, ທິດໃຕ້ຕິດກັບບ້ານໂພນໄຊ, ທິດຕາເວັນອອກຕິດກັບບ້ານອານຸສອນໄຊ, ທິດຕາເວັນຕົກຕິດກັບບ້ານນ້ຳງຽບ, ມີເນື້ອທີທັງໝົດ 996,061 ແຮກຕາ, ເນື້ອທີ່ອ່າງຫ້ວຍສຽດມີ 197,56 ແຮກຕາ.

2. ປະຫວັດຄວາມເປັນມາຂອງການຕັ້ງຖິ່ນຖານ

2.1 ຈຸດເລີ່ມຕົ້ນ ແລະ ການກໍ່ຕັ້ງ:

ຊາວບ້ານຫ້ວຍສຽດດ້ວຍພື້ນຖານແມ່ນຊາວອົບພະຍົບຈາກຫຼາຍແຂວງມາກໍ່ຕັ້ງບ້ານຂຶ້ນໃນປີ ຄສ 1950 ໂດຍນາຍບ້ານຜູ້ທຳອິດຄື: ທ່ານ ຊຽງທຽມ ເປັນນາຍບ້ານ ແລະ ໄດ້ຕັ້ງຊື່ວ່າບ້ານຫ້ວຍສຽດນັບຕັ້ງແຕ່ນັ້ນມາ.

2.2 ຊື່ຂອງບ້ານ:

ບ້ານຫ້ວຍສຽດເປັນຊື່ເດີມຕັ້ງແຕ່ການເລີ່ມຕົ້ນຕັ້ງບ້ານໂດຍຖືເອົາຫ້ວຍສຽດເປັນເຄື່ອງໝາຍ, ຕໍ່ມາຫ້ວຍສຽດໄດ້ຖືກພັດທະນາສ້າງໃຫ້ເປັນອ່າງ ຫຼື ຝາຍນ້ຳລິ້ນເພື່ອເປັນຊົນລະປະທານເຂົ້າໃນກະເສດຕະກຳໃນຊ່ວງປີ ຄສ 1991 ຈຶ່ງເອີ້ນວ່າຝາຍຫ້ວຍສຽດ, ແຕ່ຊື່ຂອງບ້ານຫ້ວຍສຽດກໍຍັງເປັນຊື່ເດີມມາແຕ່ອະດີດເຖິງປະຈຸບັນ.

3. ການພັດທະນາ ແລະ ການປ່ຽນແປງຂອງບ້ານ

3.1. ການຂະຫຍາຍຕົວຂອງປະຊາກອນ ແລະ ອາຄານບ້ານເຮືອນ:

ບ້ານຫ້ວຍສຽດຫຼັງຈາກຖືກສ້າງຕັ້ງຂຶ້ນໃນປີ ຄສ 1950 ກໍມີການສ້າງສາພັດທະນາເສດຖະກິດ ແລະ ຂະຫຍາຍຕົວມາເລື້ອຍໆດ້ວຍການນຳພາຂອງການຈັດຕັ້ງບ້ານໃນແຕ່ລະໄລຍະຄືໃນຊ່ວງປີ ຄສ 1950 ມີນາຍບ້ານ ຊຽງທຽມເປັນນາຍບ້ານ, ມີຈຳນວນຄອບຄົວຢູ່ 25 ຫຼັງຄາເຮືອນ,

- ປີ ຄສ 1960 ແມ່ນ ທ່ານ ປົວລຽນ ພຸນສະລິດ ເປັນປະທານບ້ານ ແລະ ຜູ້ຮອງແມ່ນ ທ່ານ ມາ ມີຈຳນວນຄອບຄົວ 40 ຫຼັງຄາເຮືອນ ມາຮອດປີ ຄສ 1965 ນາຍບ້ານ ປົວລຽນ ໄດ້ນຳພາປະຊາຊົນສ້າງໂຮງຮຽນປະຖົມຂຶ້ນໄດ້ໜຶ່ງແຫ່ງ.

- ປີ ຄສ 1973 ແມ່ນ ທ່ານ ໄມຕຸມ ເປັນປະທານບ້ານ ແລະມີ ທ່ານພໍ່ຕູ້ ແພງພັນ, ທ່ານ ພໍ່ຕູ້ລິນທອງ ເປັນຄະນະ ມີຈຳນວນຄອບຄົວຢູ່ 52 ຫຼັງຄາເຮືອນ.

- ປີ ຄສ 1997 ແມ່ນ ທ່ານ ຄຳລາ ແສງດາວົງ ເປັນປະທານບ້ານ ແລະມີ ທ່ານ ແກ້ວ ເຮືອງປະເສີດ, ທ່ານ ຄຳສີ ບຸນພະປະສິດ ເປັນຄະນະ ມີຈຳນວນຄອບຄົວ 98 ຫຼັງຄາເຮືອນ.

- ປີ ຄສ 2015 ຫາປະຈຸບັນຄື ປີ ຄສ 2025 ນີ້ແມ່ນ ທ່ານ ນາງ ພວງມະລີ ສິດສາທອນ ເປັນປະທານບ້ານ ທ່ານ ຈັນສະໝອນ ເຮືອງປະເສີດ, ທ່ານ ແກ້ວ ທຳມະວົງ ເປັນຄະນະ ມີ 104 ຫຼັງຄາເຮືອນ 117 ຄອບຄົວແລະ ແບ່ງອອກ ເປັນ 7 ໝ່ວຍ, ມີປະຊາຊົນທັງໝົດ 636 ຄົນ, ຍິງ 336 ຄົນ.

3.2 ເສດຖະກິດ ແລະ ອາຊີບ

ປະຊາຊົນຊາວບ້ານຫ້ວຍສຽດສ່ວນຫຼາຍແມ່ນທຳອາຊີບ ຄ້າຂາຍ, ກຳມະກອນ ປຸກຝັງ, ລ້ຽງປາກະຊັງ ທຳ ມາຫາກິນຫາປູຫາປາຕາມລຳນ້ຳຂອງ ແລະ ອ້າງຫ້ວຍສຽດ, ແລະ ສ່ວນໜຶ່ງກໍເປັນພະນັກງານ, ທະຫານ, ຕຳຫຼວດ.

4. ວັດທະນະທຳ, ຮິດຄອງປະເພນີ, ແລະ ເຊື້ອຊາດ

4.1 ຊົນເຜົ່າ ແລະ ສາສະໜາ:

- ຊົນເຜົ່າຫຼັກທີ່ອາໄສສ່ວນຫຼາຍແມ່ນຊົນເຜົ່າໄທ້ຍ ແລະ ລາວລຸ່ມ.
- ຮິດຄອງປະເພນີຄືປະຕິບັດຕາມຮິດ 12 ຄອງ 14 ໃຫ້ແທບເໝາະກັບສະພາບໃນປະຈຸບັນ.
- ພາສາ ແລະ ສຳນຽງທີ່ໃຊ້ແມ່ນພາສາກາງ(ລາວລຸ່ມ)
- ບ້ານຫ້ວຍສຽດມີ 2 ສາສະໜາຄື:
 - ນັບຖືພຸດທະສາສະໜາກວມເອົາ 98,11%
 - ນັບຖືຄຣິສ ກວມເອົາ 1,88%

5. ພາກສະຫຼຸບລວມ

ປະຊາຊົນບ້ານຫ້ວຍສຽດດັ່ງເດີມແມ່ນຊາວອົບພະຍົບມາເຕົ້າໂຮມກັນຢູ່ສ້າງບ້ານແປງເມືອງຂຶ້ນໃນປີ ຄສ 1950 ຕັ້ງຊື່ວ່າ ບ້ານຫ້ວຍສຽດໂດຍຖືກຳນົດເອົາຫ້ວຍສຽດເປັນນິມິດໝາຍ, ຈາກເດີມມີພຽງ 25 ຫຼັງຄາເຮືອນ ຂະຫຍາຍຕົວມາປະຈຸບັນປີ ຄສ 2025 ມີ 104 ຫຼັງຄາເຮືອນ ແລະ ຈະມີການພັດທະນາໄປເລື້ອຍໆໃຫ້ກາຍເມືອງ ບ້ານແບບຢ່າງ, ບ້ານວັດທະນະທຳ ແລະ ຄວາມສາມັກຄີຂອງປວງຊົນ ເປັນທຳແຮງຊ່ວຍປະເທດຊາດບ້ານເມືອງໃນ ການພັດທະນາເສດຖະກິດຂອງຊາດລາວເຮົາ.

ວັນທີ 2 ຕຸລາ 2025 2025



ພວງມະລີ ສິດສາທອນ
Phuangmaly SITSATHON

ສາທາລະນະລັດ ປະຊາທິປະໄຕ ປະຊາຊົນລາວ
ສັນຕິພາບ ເອກະລາດ ປະຊາທິປະໄຕ ເອກະພາບ ວັດທະນະຖາວອນ

ປະຫວັດຫຍໍ້ວັດຫ້ວຍສຽດ ໄຊຍະຣາມ

I. ພາກສະເໜີ

ວັດຫ້ວຍສຽດ ໄຊຍະຣາມ ຕັ້ງຢູ່ໃນເທດສະບານ 2 ຂອງເມືອງປາກຊັນ ແຂວງ ບໍລິຄໍາໄຊ ເຊິ່ງມີທີ່ຕັ້ງ ທິດເໜືອຕິດກັບບ່າງຫ້ວຍສຽດ, ທິດໃຕ້ຕິດກັບທາງເລກທີ 13, ທິດຕາເວັນອອກຕິດກັບດິນ ນ. ຄໍາປອງ, ທິດຕາເວັນຕົກຕິດກັບດິນ ລຸງໂຮມ ຫຼື ທ.ກະຕຸດ, ເຊິ່ງມີເນື້ອທີ່ໂຄ້ງຕາມເຂດຊາຍແດນຫຼັກຮົ່ວໄມ້ແກ່ນຫຼ້ອນທີ່ປະຊາຊົນໄດ້ໝາຍໄວ້ຕັ້ງແຕ່ສ້າງວັດມາ, ວັດຫ້ວຍສຽດຖືເປັນວັດທີ່ເກົ່າແກ່ແຫ່ງໜຶ່ງພາຍໃນເທດສະບານເມືອງປາກຊັນທີ່ສ້າງມາແຕ່ສະໄໝຊາວອົບພະຍົກທີ່ເຄື່ອນຍ້າຍມາຈາກຫຼາຍແຂວງມາເຕົ້າໂຮມກັນ.

II. ພາກປະຫວັດຄວາມເປັນມາ

ວັດຫ້ວຍສຽດ ໄຊຍະຣາມ ສ້າງຕັ້ງຂຶ້ນໃນປີ ຄສ 1957 ດ້ວຍແຮງສັດທາຂອງທ່ານນາຍພົນຄໍາຄ່ອງເປັນຜູ້ຖວຍດິນເພື່ອສ້າງເປັນວັດຕາມຈຸດປະສົງຂອງຊາວບ້ານ ຫຼັງຈາກນັ້ນທ່ານນາຍພົນຄໍາຄ່ອງຈຶ່ງໄດ້ເອົາລົດມາບຸກເບີກໃຫ້ ຕໍ່ມານາຍບ້ານຊຽງທຽມພ້ອມດ້ວຍພໍ່ແມ່ປະຊາຊົນຈຶ່ງໄດ້ພ້ອມພຽງກັນສ້າງກຸຕິໄມ້ເພື່ອເປັນທີ່ພັກສົງ, ຫຼັງຈາກນັ້ນຈຶ່ງໄດ້ໄປນິມົນຄຸບາທອງນໍາພຣະອຸປັດຊາຢູ່ວັດບ້ານນ້ຳງຽບເພື່ອມານໍາພາສ້າງສາພັດທະນາວັດວາອາຣາມຄື: ໄດ້ສ້າງຮົ່ວດ້າຍອ້ອມວັດດ້ວຍຫຼັກໄມ້ແກ່ນຫຼ້ອນ, ສ້າງອາຣາມໄມ້ຫຼັງໜຶ່ງ, ສໍາຫຼັບການສ້າງສະໄໝນັ້ນກໍຕາມເຫດບັດໄຈກໍາລັງເຫຼືອແຮງຂອງຊາວບ້ານເທົ່າທີ່ມີ. ຄຸບາທອງກໍໄດ້ຈໍາພັນສາໄດ້ປະມານປີໜຶ່ງຈາກນັ້ນກໍໄດ້ໄປຈໍາພັນສາຢູ່ບ້ານວຽງນໍາພໍ່ແມ່ຜາລີປະມານສາມປີແລ້ວຈຶ່ງກັບມາຢູ່ວັດຫ້ວຍສຽດໄດ້ໄລຍະໜຶ່ງກໍໄດ້ລາສິກຂາອອກ, ພາຍຫຼັງຄຸບາທອງລາສິກຂາແລ້ວຕໍ່ຈາກນັ້ນກໍແມ່ນຄຸບາບົວຢູ່ນໍາພາສ້າງໄດ້ປະມານ 4-5 ປີກໍໄດ້ລາສິກຂາ ຈາກນັ້ນຕໍ່ໆມາກໍມີພຣະພິກຂຸສົງ-ສາມະເນນ ຫຼາຍອາດຫຼາຍອົງທີ່ສືບຕໍ່ນໍາພາສ້າງສາວັດວາອາຣາມແຕ່ລະໄລຍະເຊິ່ງສັງລວມລາຍຊື່ຕາມທີ່ສອບຖາມຂໍ້ມູນມີດັ່ງນີ້:

- ຍາພໍ່ ກາ (ປີ ຄສ 1970)
- ຍາພໍ່ ເຕ້ຍ (ປີ ຄສ 1989)
- ຍາພໍ່ ໄຄ (ປີ ຄສ.....)
- ຍາພໍ່ ຈາມ (ປີ ຄສ.....)
- ຍາພໍ່ ມັງ (ປີ ຄສ.....)
- ຍາພໍ່ ອິນ (ປີ ຄສ.....)
- ຄຸບາ ແສງ (ປີ ຄສ 2004- 2005)
- ຍາພໍ່ ທຸນ (ປີ ຄສ 2005)
- ຍາພໍ່ ແພງ (ປີ ຄສ 2005-2013)
- ຄຸບາ ຫຼ້າ (ປີ ຄສ 2013-2018)
- ຄຸບາ ສີພອນ (ປີ ຄສ 2018-2023)
- ຄຸບາ ສີຈັນ ເຄນສົງແກ້ວ
- ຍາຄູ ອ່ອນຕາ ໄຊຍະວົງ(ປີ ຄສ 2018 ເຖິງປະຈຸບັນ) ປີ ຄສ 2025 ນີ້ມີພຣະພິກຂຸສົງ 2 ອົງ ແລະສາມະເນນ 14 ອົງ.

III. ພາກສະຖາປັດຕະຍະກຳ ແລະ ສິ່ງທີ່ເປັນຖາວອນວັດຖຸ

ມີສາສະນະສະຖານ ແລະ ຮູບປະຕິມາກຳທີ່ສ້າງຂຶ້ນແຕ່ອະດີດເຖິງປະຈຸບັນ (1957-2025) ມີຄື: ອາຮາມ ໄມ້ສ້າງຂຶ້ນໃນປີ ຄສ 1957 ຕໍ່ມາກໍ່ສ້າງໃຫ້ເປັນອາຮາມດິນຊີມັງໃນປີ ຄສ 1991, ສ້າງຫໍພຣະແລະຫໍພຣະໄຕຣປິດິກ ປີ ຄສ 2014, ສ້າງຫໍກອງ, ສ້າງກຳແພງ, ສ້າງປະຕູໂຂງ ປີ ຄສ 2010, ສ້າງກຸຕິດິນເບື້ອງຂວາທາງເຂົ້າປະມານປີ ຄສ 2008, ສ້າງກຸຕິຂ້າງອາຮາມ ປີ ຄສ 2015, ສ້າງກຸຕິໃຫຍ່ 10 ຄຸນ 12 ແມັດ 1 ຫຼັງ ປີ ຄສ 2020, ສ້າງກຸຕິແຄມນ້ຳ 6 X 6 ແມັດ ປີ ຄສ 2024, ສ້າງຫ້ອງນ້ຳ 12 ຫ້ອງ, ສາລາ 3 ຫຼັງ, ສ້າງຕັ້ງວັງສະຫງວນ 1 ແຫ່ງ ໃນປີ ຄສ 2022, ແລະ ສິ່ງກໍ່ສ້າງອື່ນ ໆ ທີ່ເປັນສັນຍາລັກທາງວັດທະນະທຳຂອງຊາວພຸດ.

IV. ພາກບົດບາດຂອງວັດຖຸຊຸມຊົນ

ໃນອະດີດຈົນເຖິງປະຈຸບັນບົດບາດຂອງວັດໃນປະເທດລາວເວົ້າລວມ ເວົ້າສະເພາະກໍຄືວັດຫ້ວຍສຽດ ມີຄວາມສຳຄັນ ແລະ ກວ້າງຂວາງຫຼາຍ, ເຊິ່ງລວມມີ:

1. ສູນກາງທາງດ້ານຈິດໃຈ ແລະ ສາສະໜາ

- ສະຖານທີ່ປະຕິບັດທຳ: ເປັນບ່ອນໃຫ້ປະຊາຊົນມາເຮັດບຸນ, ຖະຫວາຍສິ່ງຂອງ, ຟັງທຳມະເທດສະໜາ, ຝຶກສະມາທິ ແລະ ປະຕິບັດສິນທັມ.
- ແຫຼ່ງເຜີຍແຜ່ຄຳສອນ: ພຣະສົງ-ສາມະເນນ ເປັນຜູ້ສືບທອດ ແລະ ເຜີຍແຜ່ຫຼັກທຳຄຳສອນຂອງພຣະພຸດທະເຈົ້າ ເພື່ອໃຫ້ຄົນໃນສັງຄົມດຳລົງຊີວິດດ້ວຍຄວາມດີ, ມີຄຸນນະທຳ ແລະ ຈັນຍາທຳ.

2. ສູນກາງທາງດ້ານວັດທະນະທຳ ແລະ ປະເພນີ

- ບ່ອນຈັດງານບຸນ: ເປັນສະຖານທີ່ຫຼັກໃນການຈັດງານບຸນຕ່າງໆ ຕາມຮີດຄອງປະເພນີຂອງຊາດລາວ ເຊັ່ນ: ບຸນປີໃໝ່ລາວ, ບຸນອອກພັນສາ, ບຸນຫໍ່ເຂົ້າສະຫຼາກ, ແລະ ອື່ນໆ. ວັດເປັນຜູ້ຮັກສາ ແລະ ສືບສານວັດທະນະທຳເຫຼົ່ານີ້.
- ສະຖານທີ່ຮັກສາມໍລະດົກ: ເປັນບ່ອນເກັບຮັກສາສິລະປະ, ສະຖາປັດຕະຍະກຳ, ຮູບແຕ້ມ, ພຣະພຸດທະຮູບ ແລະ ໜັງສືໃບລານຕ່າງໆ ທີ່ມີຄ່າທາງດ້ານປະຫວັດສາດ ແລະ ວັດທະນະທຳ.

3. ບົດບາດທາງດ້ານສັງຄົມ ແລະ ການສຶກສາ

- ສະຖານທີ່ພັກຜ່ອນ ແລະ ຊ່ວຍເຫຼືອສັງຄົມ: ໃນສະໄໝກ່ອນ, ວັດຍັງເຮັດໜ້າທີ່ເປັນສະຖານທີ່ສຶກສາ (ໂຮງຮຽນ), ເປັນບ່ອນປິ່ນປົວພະຍາດແບບພື້ນເມືອງ, ແລະ ເປັນບ່ອນໃຫ້ພັກເຊົາສຳລັບຄົນເດີນທາງ ຫຼື ຜູ້ທີ່ດ້ອຍໂອກາດ.
- ສ້າງຄວາມສາມັກຄີ: ວັດເປັນຈຸດໂຮມຊຸມນຸມຂອງຄົນໃນໝູ່ບ້ານ, ເຊິ່ງຊ່ວຍສ້າງຄວາມຜຸກພັນ, ຄວາມສາມັກຄີ ແລະ ການຮ່ວມມືໃນການເຮັດກິດຈະກຳຕ່າງໆ.
- ໃຫ້ການສຶກສາທາງດ້ານຈິດໃຈ: ພຣະສົງໃຫ້ຄຳປຶກສາແກ່ປະຊາຊົນໃນເລື່ອງຊີວິດ, ຄອບຄົວ, ແລະ ສອນໃຫ້ຮູ້ຈັກແກ້ໄຂບັນຫາດ້ວຍສະຕິປັນຍາ.

ສະຫຼຸບແລ້ວ, ວັດບໍ່ພຽງແຕ່ເປັນສະຖານທີ່ທາງສາສະໜາເທົ່ານັ້ນ, ແຕ່ຍັງເປັນ ເສົາຄ້າທາງດ້ານຈິດໃຈ, ວັດທະນະທຳ, ແລະ ສັງຄົມ ຂອງຊຸມຊົນລາວນຳອີກ.

V. ພາກສະຫຼຸບ

ວັດຫ້ວຍສຽດ ໄຊຍະຣາມ ເປັນວັດໜຶ່ງທີ່ເກົ່າແກ່ໃນເທດສະບານເມືອງປາກຊັນ, ເຊິ່ງມີການສ້າງສາຕັ້ງແຕ່ອະດີດມາເຖິງປະຈຸບັນ ແລະ ກໍຍັງມີພຣະພິກຂຸ-ສາມະເນນພຳນັກຢູ່ຕະຫຼອດມາ, ອອກຕົນຍາດໂຍມກໍໄດ້ມີຄວາມສາມັກຄີສ້າງສາ ແລະ ປົກປັກຮັກສາມາດເປັນປະຈຳຈົນເຖິງປະຈຸບັນດັ່ງທີ່ເຮົາທ່ານທັງຫຼາຍໄດ້ເຫັນຢູ່ນີ້ ແລະ ກໍຈະໄດ້ສືບຕໍ່ປົກປັກຮັກສາ ແລະ ສ້າງສາພັດທະນາຕໍ່ໜ້າ ເປັນຕົ້ນກໍແມ່ນຈະໄດ້ສ້າງພັດທະສົມມາອັນເປັນເຄື່ອງໝາຍທາງວັດທະນະທຳ ແລະ ສາສະນະສະຖານອັນສຳຄັນໃນການປະກອບກິດສິງ ເປັນຕົ້ນກໍແມ່ນເປັນບ່ອນອຸປະສົມບົດ ຫຼື

ສຸດກະຖິນ ແລະ ກິດຕ່າງໆໃນທາງພຸດທະສາສະໜາ ຕໍ່ໜ້າກໍຈະເປັນສະຖານທີ່ທ່ອງທ່ຽວອີກແຫ່ງໜຶ່ງໃນທາງ
ວັດທະນະທຳ ແລະ ທຳມະຊາດກໍຄືວັງສະຫງວນອ້າງຫ້ວຍສຽດ

ສະນັ້ນຈຶ່ງຂໍເຊີນທ່ານທັງຫຼາຍທີ່ໄປເໝືອລ່ອງໃຕ້ ຫຼື ມາແຕ່ທິດທາງສີ່ເຊີນແວ່ພັກຜ່ອນໄດ້ຕາມອັດທະຍາໄສ
ດ້ວຍໄມ້ຕີອັນອົບອຸ່ນເອື້ອຍເພື່ອແຕ່ທ່ານທັງຫຼາຍ ຂໍຂອບໃຈ.

ວັນທີ 2 ຕຸລາ 2025 2025




ພວງມະລິ ສິດສາທວາ
Phuangmaly SITSATHO

ສາທາລະນະລັດ ປະຊາທິປະໄຕ ປະຊາຊົນລາວ
ສັນຕິພາບ ເອກະລາດ ປະຊາທິປະໄຕ ເອກະພາບ ວັດທະນາຖາວອນ

ໂຄງການອອກແບບ ວັດບ້ານ ຫ້ວຍສຽດ



ທີ່ຕັ້ງບ້ານ: ຫ້ວຍສຽດ
ເມືອງ: ປາກຊັນ
ແຂວງ: ບໍລິຄໍາໄຊ

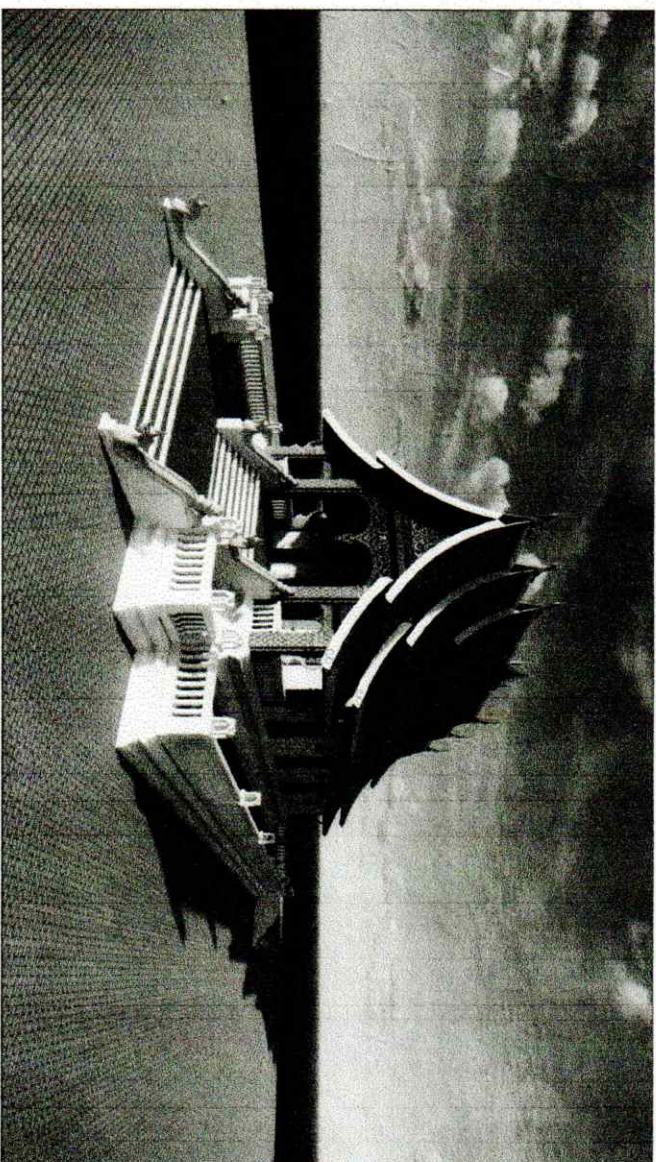

ສາທາລະນະລັດ ປະຊາທິປະໄຕ ປະຊາຊົນລາວ
ສັນຕິພາບ ເອກະລາດ ປະຊາທິປະໄຕ ເອກະພາບ ວັດທະນາຖາວອນ



ໂຄງການອອກແບບ ວັດຊີບ ຫ້ວຍສຽດ



ທີຕັ້ງຂຶ້ນ: ຫ້ວຍສຽດ
ເມືອງ: ປາກຊັນ
ແຂວງ: ບໍລິຄໍາໄຊ



2025




ARCHITECT & PROJECT MANAGER

OWNER

LIGHTING DESIGNER

MAKE CONSULTANT

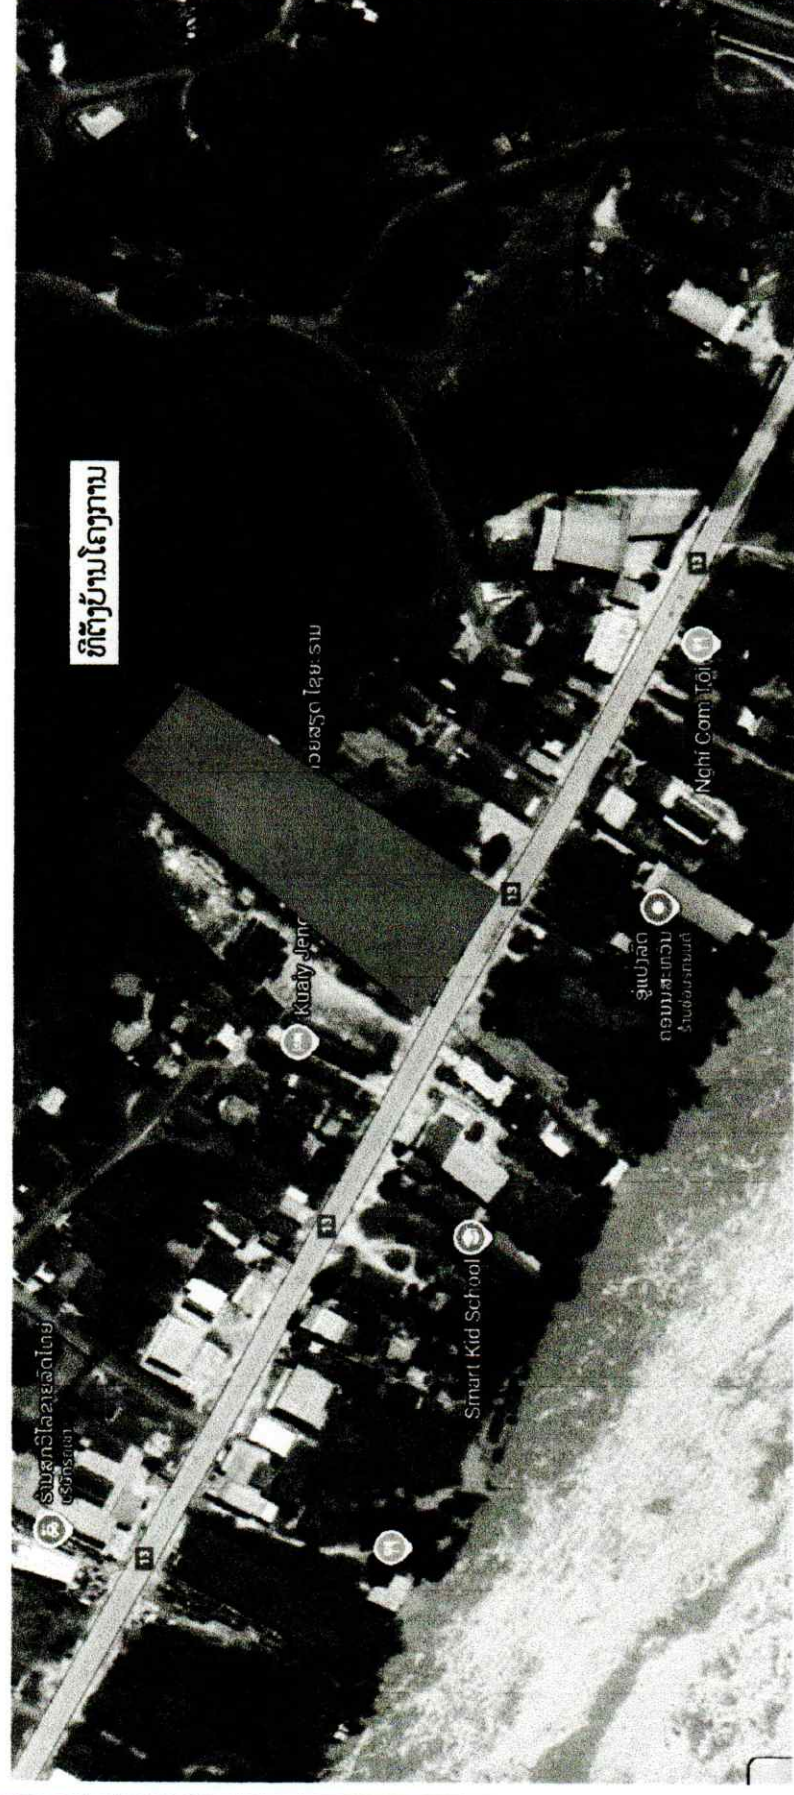

ທີຕັງບ້ານໂຄງການ

ORCOD MAP ທີ່ຕັງບ້ານ: ຫ້ວຍສຽດ
ເມືອງ: ປາກຊັນ
ແຂວງ : ບໍລິຄໍາໄຊ



ທີຕັງ ຕອນດິນ
SCALE 1:200






ARCHITECT & PROJECT MANAGER

OWNER

LIGHTING DESIGNER

IMAGE CONSULTANT

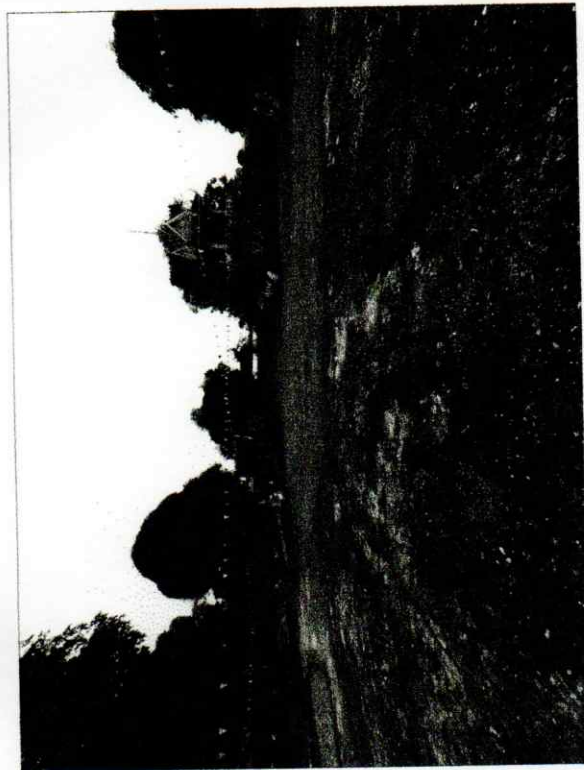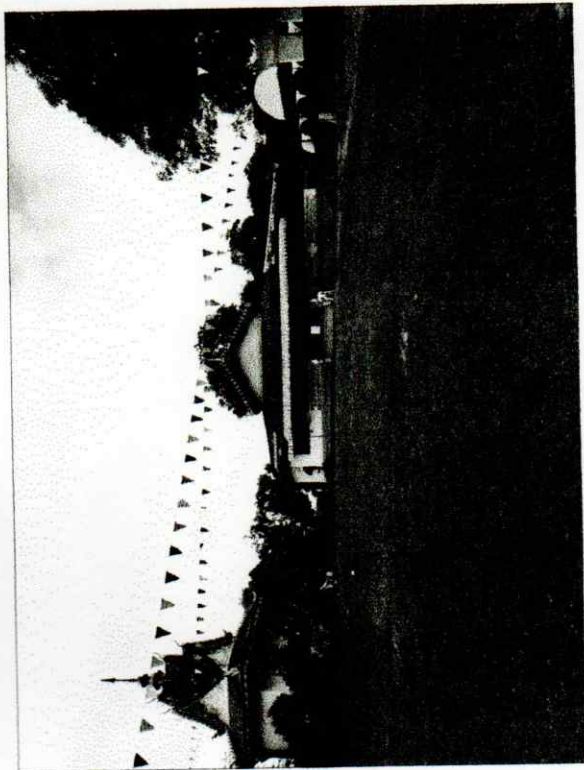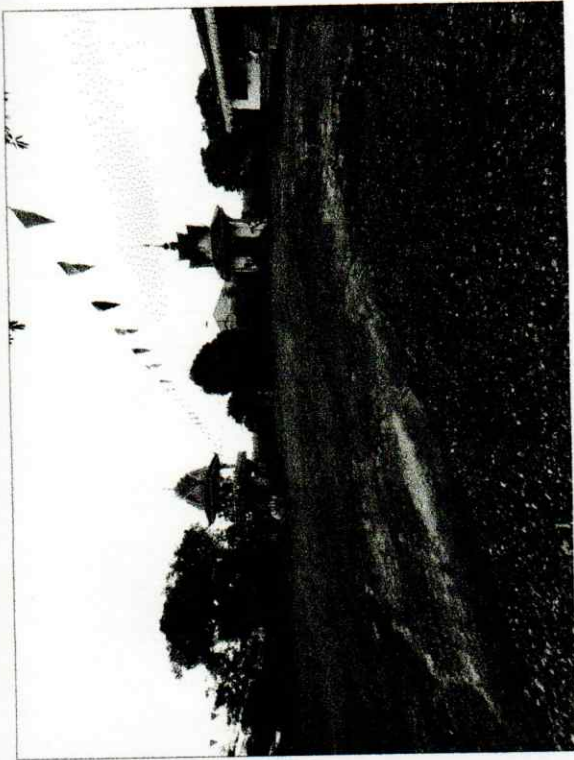

ຮູບພາບພື້ນທີ່ຕົວຈິງ

SCALE 1:200

